
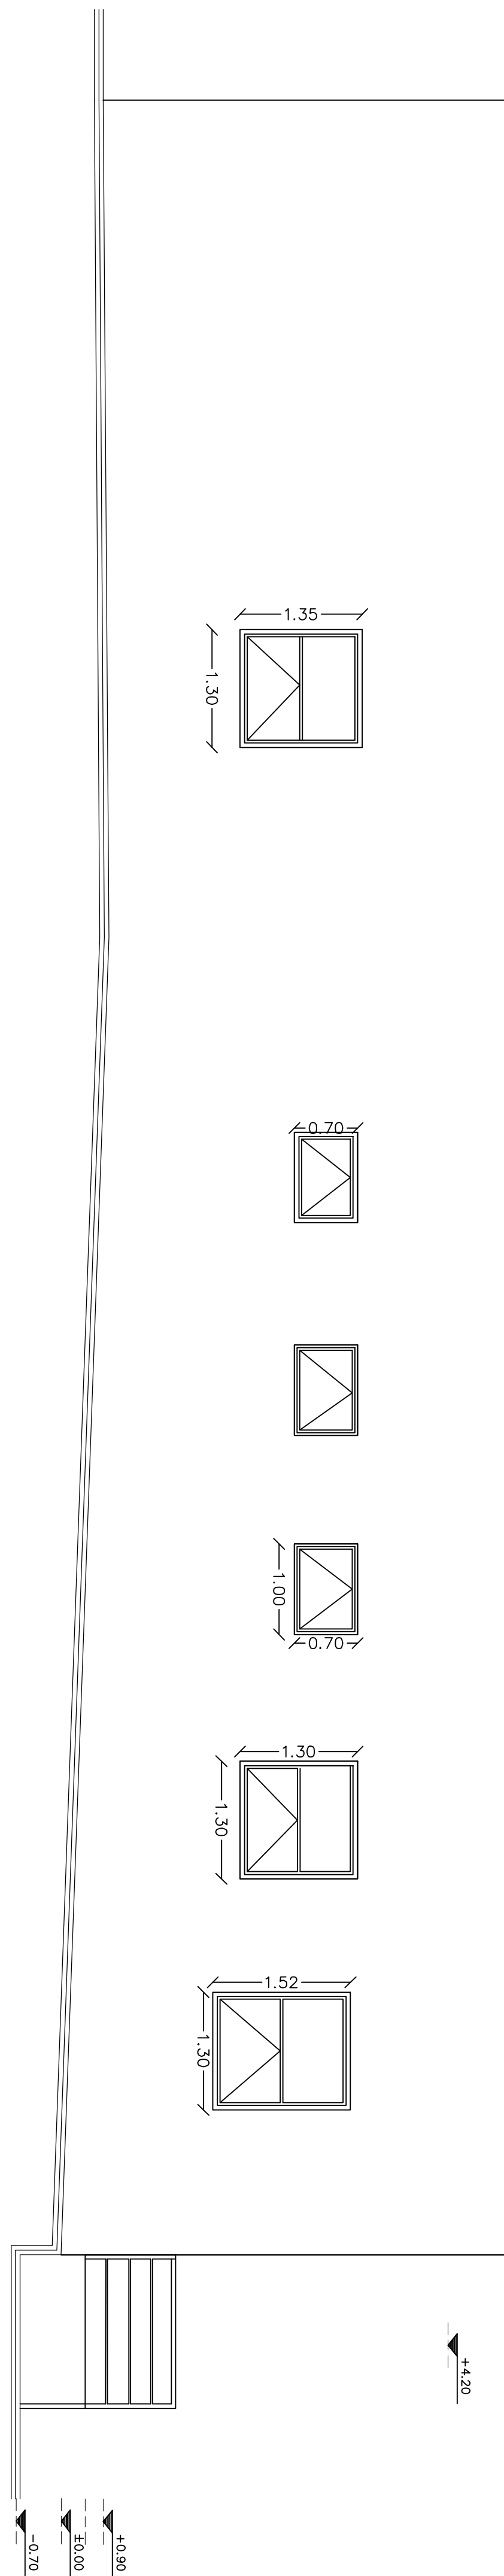


- VAIKA
1. ΟΡΥΑ ΑΝΟΙΚΤΗ
  2. ΟΡΥΑ ΣΚΟΥΡΑ
  3. ΚΟΥΦΔΜΑΤΑ ΓΡΗ ΑΝΟΙΚΤΟΜΕΝΑ-ΑΝΑΚΚΟΝΟΜΕΝΑ
  4. ΜΕΤΑΛΛΙΚΑ ΚΤΙΟΔΑΔΑΜΑΤΑ
  5. ΜΕΤΑΛΛΙΚΗ ΠΟΡΤΑ
- NOTIA OYH

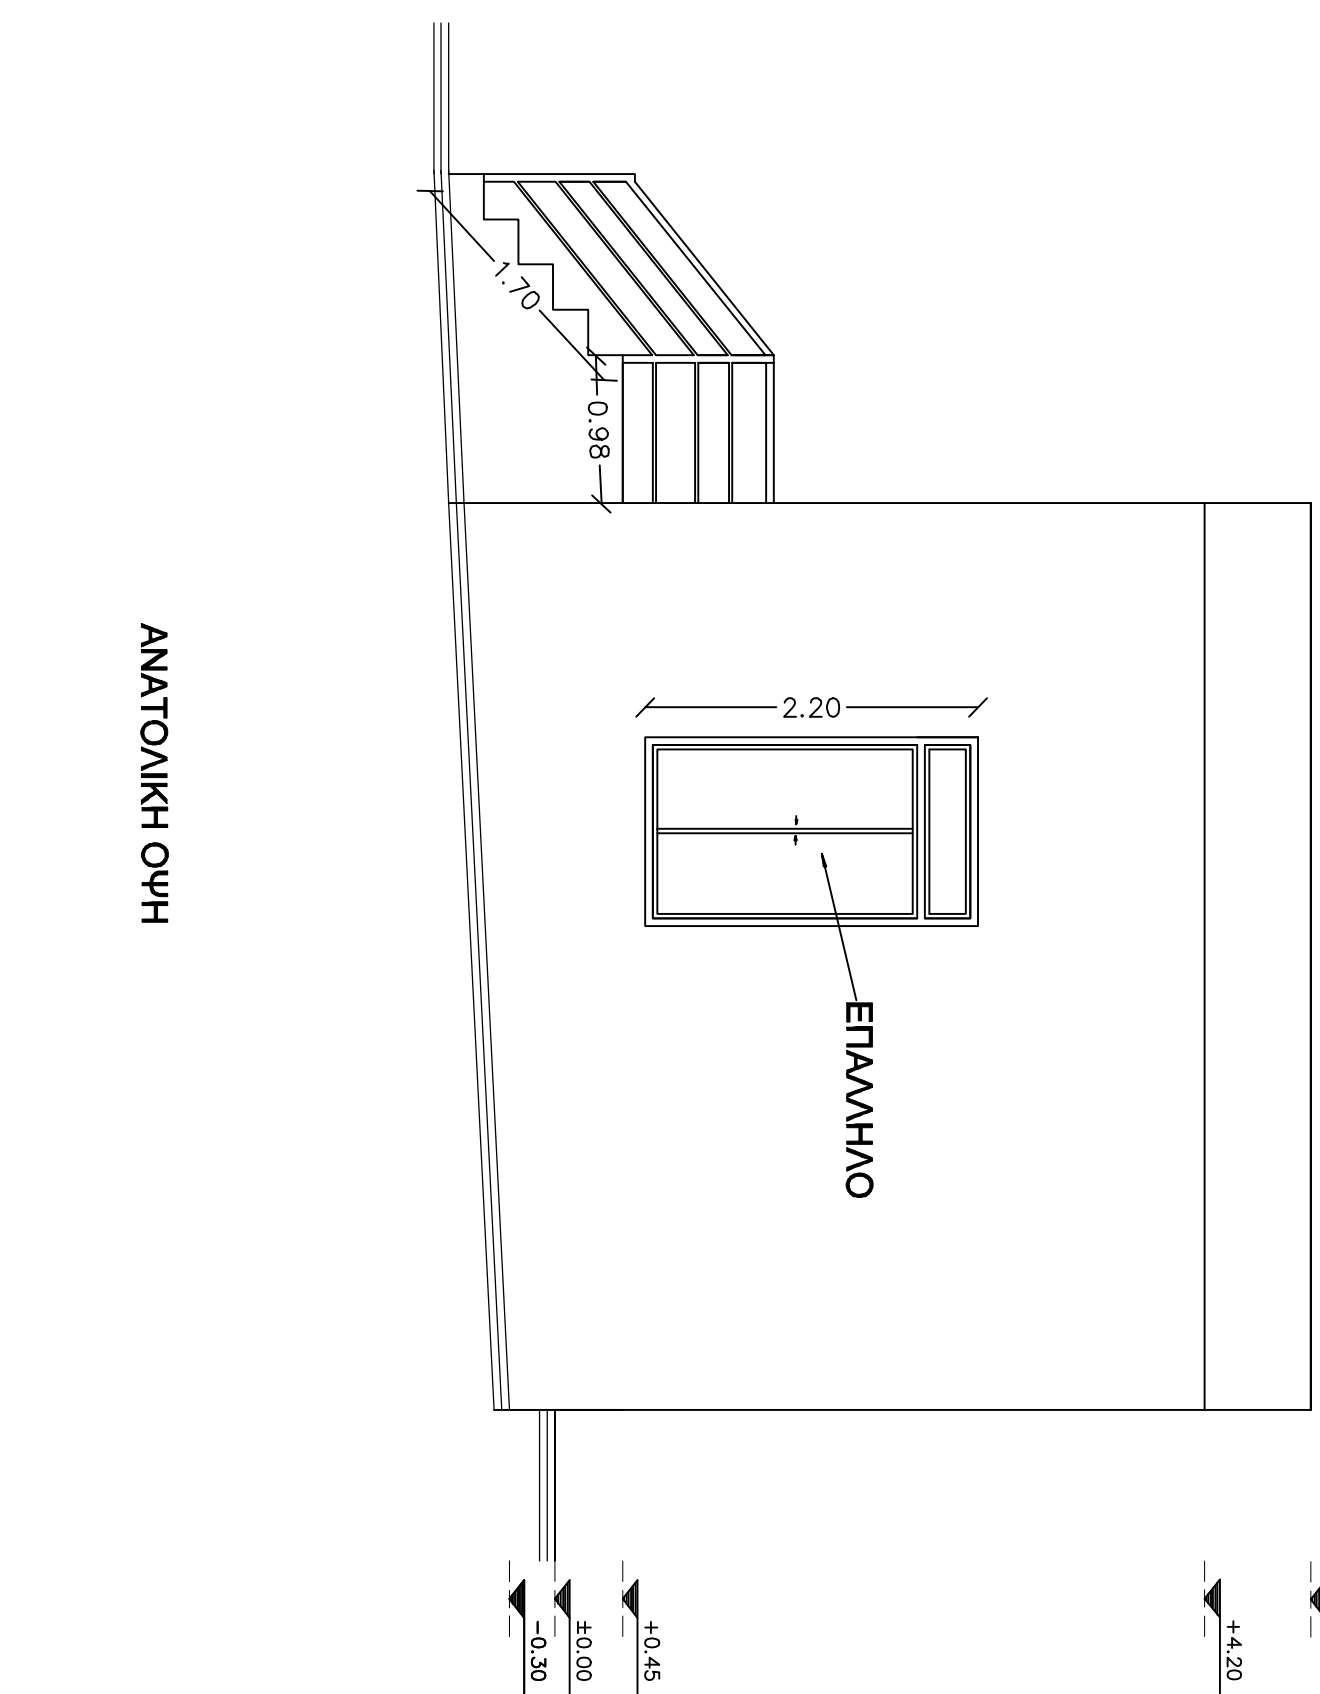

ΕΛΛΗΝΙΚΗ ΔΗΜΟΚΡΑΤΙΑ ΔΗΜΟΣ ΠΛΑΤΑΝΙΑ ΔΙΝΣΗ ΤΕΧΝΙΚΩΝ ΥΠΗΡΕΣΙΩΝ		
ΦΟΡΕΑΣ ΔΗΜΟΣ ΠΛΑΤΑΝΙΑ		
ΕΡΓΟ ΕΠΙΣΚΕΥΗ ΚΤΙΡΙΟΥ ΠΟΛΙΤΙΣΤΙΚΩΝ ΔΡΑΣΤΗΡΙΟΤΗΤΩΝ		
ΘΕΣΗ Τ.Κ. ΡΑΒΔΟΥΧΑ ΔΗΜΟΥ ΠΛΑΤΑΝΙΑ		
ΘΕΜΑ ΣΧΕΔΙΟΥ <b>ΟΨΕΙΣ</b>	ΑΡΙΘΜΟΣ ΣΧΕΔΙΟΥ	ΚΑΙΜΑΚΑ 1:50
ΧΡΟΝΟΣ ΜΕΛΕΤΗΣ: ΙΟΥΝΙΟΣ 2018		
ΥΠΟΓΡΑΦΗ	ΣΥΓΓΡΑΦΕΙΑ	
Ο ΣΥΝΤΕΛΕΣ ΜΗΧΑΝΙΚΟΣ	Η ΠΡΟΤΙΣΤΑΜΕΝΗ ΕΡΓΩΝ ΔΗΜΟΥ ΠΛΑΤΑΝΙΑ	
ΚΡΑΣΑΚΗΣ ΕΛΕΥΘΕΡΙΟΣ ΤΟΠ. ΜΗΧΑΝΙΚΟΣ Τ.Ε.	ΜΑΡΚΟΥΛΑΚΗ ΑΝΤΩΝΙΑ ΠΟΛΙΤΙΚΟΣ ΜΗΧΑΝΙΚΟΣ	
	ΓΕΩΡΓΙΑΔΗΣ Η ΠΡΟΤΙΣΤΑΜΕΝΗ ΔΙΝΣΗΣ Τ.Υ. ΔΗΜΟΥ ΠΛΑΤΑΝΙΑ	
	ΚΑΚΟΒΕΛΑΚΗ ΑΝΝΑ ΠΟΛΙΤΙΚΟΣ ΜΗΧΑΝΙΚΟΣ	