ΥΠΟΜΝΗΜΑ
Κλίσεις
Μοιρών 1:1000
Ύψων 1:100

Υφιστάμενος συλ. άξονας

Νέος συλ. άξονας

ΕΛΛΗΝΙΚΗ ΔΗΜΟΚΡΑΤΙΑ
ΔΗΜΟΣ ΠΛΑΤΑΝΙΑ
Δ/ΝΣΗ ΤΕΧΝΙΚΩΝ ΥΠΗΡΕΣΙΩΝ

ΦΟΡΕΑΣ
ΔΗΜΟΣ ΠΛΑΤΑΝΙΑ

ΕΡΓΟ
ΒΕΛΤΙΩΣΗ ΑΓΡΟΤΙΚΗΣ ΟΔΟΥ ΑΣΤΡΙΚΑΣ-ΜΕΣΟΝΗΣΙ

ΘΕΣΗ
ΑΣΤΡΙΚΑΣ ΤΚ ΕΠΙΣΚΟΠΗΣ ΔΕ ΚΟΛΥΜΒΑΡΙΟΥ ΔΗΜΟΥ ΠΛΑΤΑΝΙΑ

ΘΕΜΑ ΣΧΕΔΙΟΥ	ΑΡΙΘΜΟΣ ΣΧΕΔΙΟΥ	Τ 2
ΜΗΚΟΤΟΜΗ ΟΔΟΥ	ΚΛΙΜΑΚΑ 1:1.000	

ΧΡΟΝΟΣ ΜΕΛΕΤΗΣ : ΟΚΤΟΒΡΙΟΣ 2017

ΥΠΟΓΡΑΦΗ	ΣΦΡΑΓΙΔΑ
Ο ΣΥΝΤΑΞΑΣ ΘΕΜΕΤΟΚΛΗΣ ΜΠΟΥΛΤΑΔΑΚΗΣ ΤΟΠΟΓΡΑΦΟΣ ΜΗΧΑΝΙΚΟΣ Τ.Ε.	Η ΠΡΟΪΣΤΑΜΕΝΗ ΠΑΝΑΓΙΩΤΟΣ ΤΕΛΜΑΝΟΣ ΕΡΓΟΝ ΜΑΡΙΟΠΟΥΛΟΥ ΜΑΝΟΥ ΠΟΛΙΤΙΚΟΣ ΜΗΧΑΝΙΚΟΣ Π.Ε. ΘΕΩΡΗΘΗΚΕ Η ΠΡΟΪΣΤΑΜΕΝΗ Δ/ΝΣΗΣ Τ.Υ.ΔΗΜΟΥ ΠΛΑΤΑΝΙΑ ΚΑΛΑΒΕΛΑΚΗ ΑΝΝΑ ΠΟΛΙΤΙΚΟΣ ΜΗΧΑΝΙΚΟΣ Π.Ε.

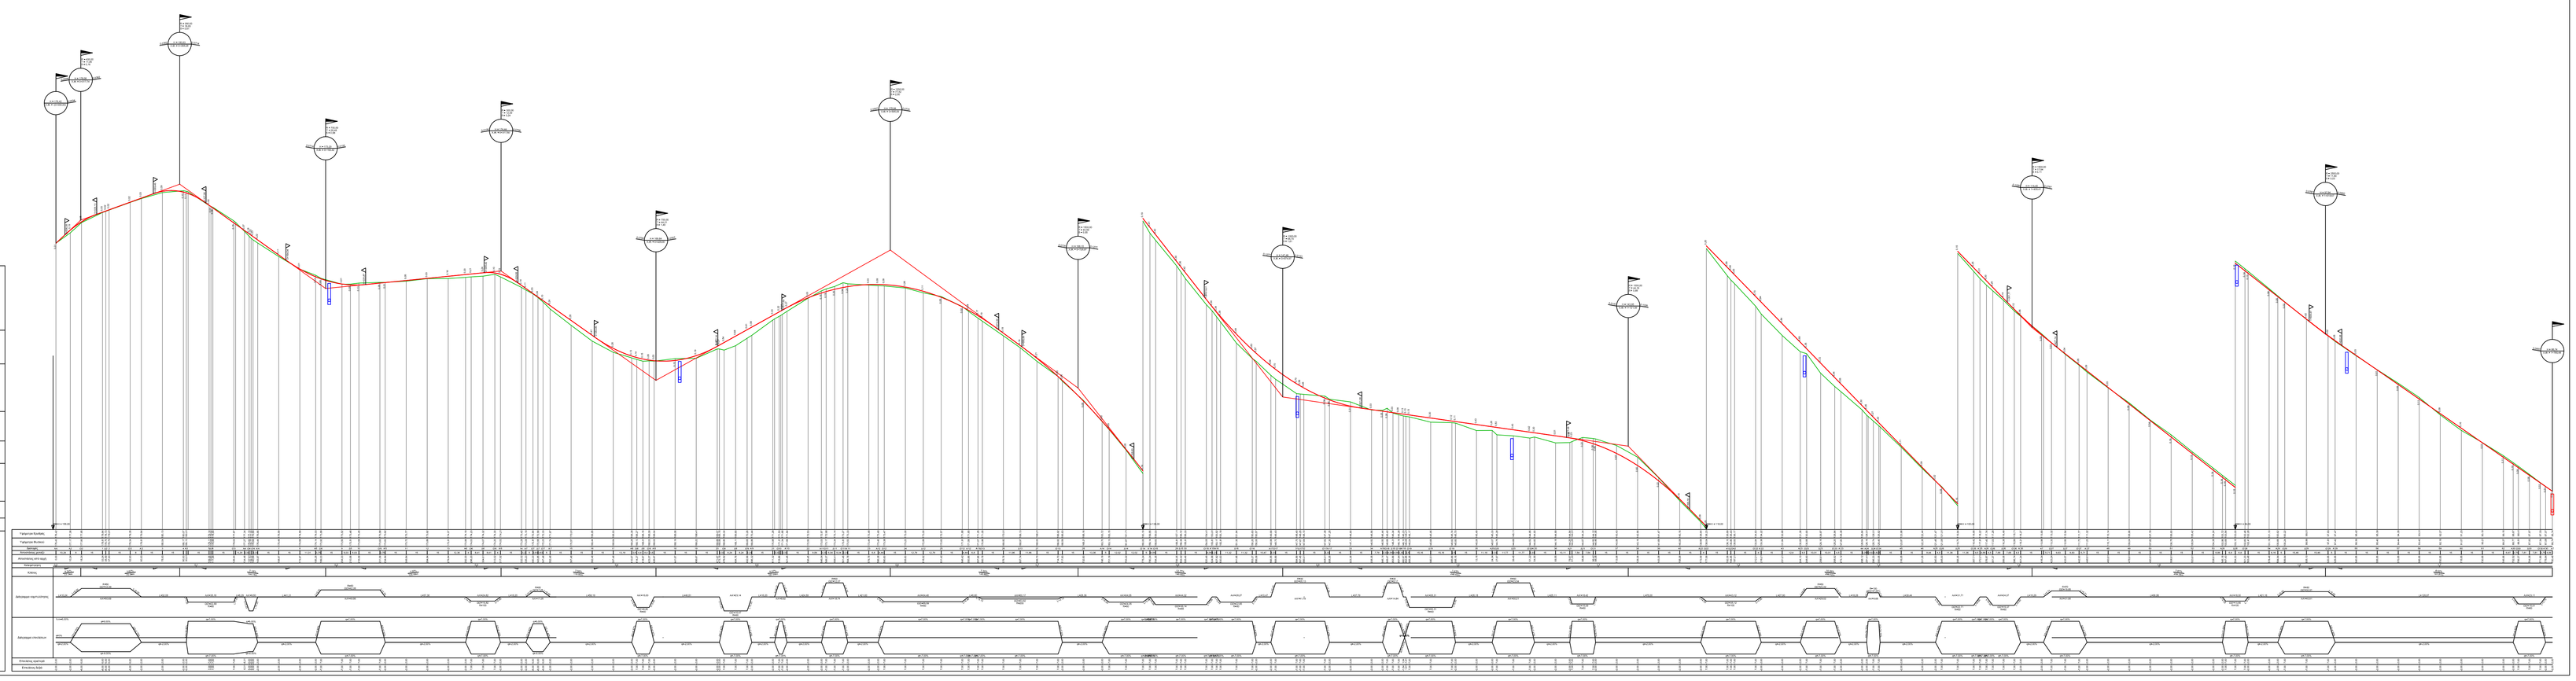

Ψηφιακά υπογεγραμμένο από ΑΝΝΑ ΚΑΚΑΒΕΛΑΚΗ
Ημερομηνία: 2018.11.14 12:20:23 EET
Αιτία: Αρμοδιός υπηρεσιακό αντίγραφο