ΕΛΛΗΝΙΚΗ ΔΗΜΟΚΡΑΤΙΑ
ΔΗΜΟΣ ΠΛΑΤΑΝΙΑ
ΔΙΝΣΗ ΤΕΧΝΙΚΩΝ ΥΠΗΡΕΣΙΩΝ

ΦΟΡΕΑΣ

ΔΗΜΟΣ ΠΛΑΤΑΝΙΑ

ΕΡΓΟ:
ΒΕΛΤΙΩΣΗ ΑΓΡΟΤΙΚΗΣ ΟΔΟΥ ΝΟΧΙΑ - ΜΑΡΑΘΟΚΕΦΑΛΑ

ΘΕΣΗ

ΔΕ ΚΟΙΛΥΜΒΑΡΙΟΥ ΔΗΜΟΥ ΠΛΑΤΑΝΙΑ

ΘΕΜΑ ΣΧΕΔΙΟΥ

ΜΗΚΟΤΟΜΗ ΟΔΟΥ

ΑΡΙΘΜΟΣ ΣΧΕΔΙΟΥ: Τ 0

ΚΛΙΜΑΚΑ
1:1.000

ΧΡΟΝΟΣ ΜΕΛΕΤΗΣ: ΙΑΝΟΥΑΡΙΟΣ 2019

ΥΠΟΓΡΑΦΗ

Ο ΣΥΝΤΑΞΑΣ

ΑΘΑΝΑΣΙΑΔΗΣ ΑΓΓΕΛΟΠΟΥΛΟΣ
ΤΟΠΟΓΡΑΦΟΣ ΜΗΧΑΝΙΚΟΣ Τ.Ε.

ΣΦΡΑΓΙΣΑ

Η ΠΡΟΪΣΤΑΜΕΝΗ
ΤΜΗΜΑΤΟΣ ΤΕΧΝΙΚΩΝ ΕΡΓΩΝ

ΜΑΡΓΑΡΙΤΟΥΛΗ ΝΑΝΣΥ
ΠΟΛΙΤΙΚΟΣ ΜΗΧΑΝΙΚΟΣ Π.Ε.

ΘΕΩΡΗΘΗΚΕ
Η ΠΡΟΪΣΤΑΜΕΝΗ
ΔΙΝΣΗΣ Τ.Υ.ΔΗΜΟΥ ΠΛΑΤΑΝΙΑ
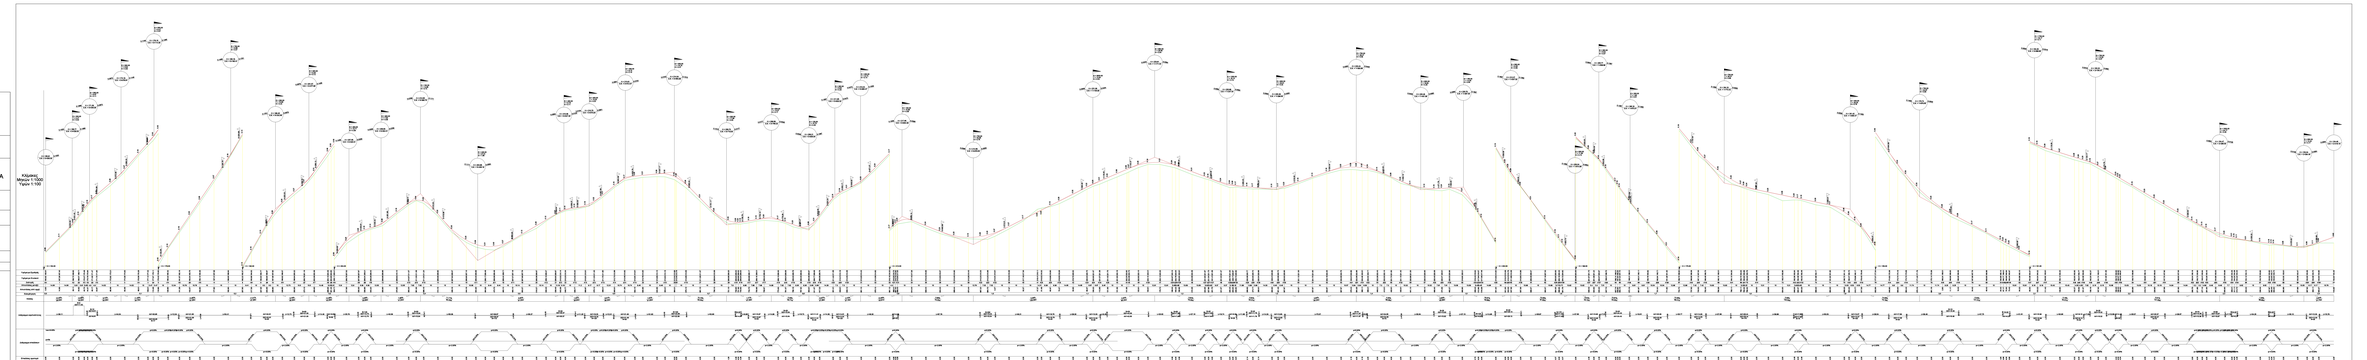
ΚΑΛΟΔΟΥΚΑΣ ΑΝΝΑ
ΠΟΛΙΤΙΚΟΣ ΜΗΧΑΝΙΚΟΣ Π.Ε.