



ΤΥΠΙΚΗ ΔΙΑΤΟΜΗ ΟΔΟΥ
ΚΛΙΜΑΚΑ 1 : 100

ΤΥΠΙΚΗ ΔΙΑΤΟΜΗ ΟΔΟΥ
ΚΛΙΜ. 1:100

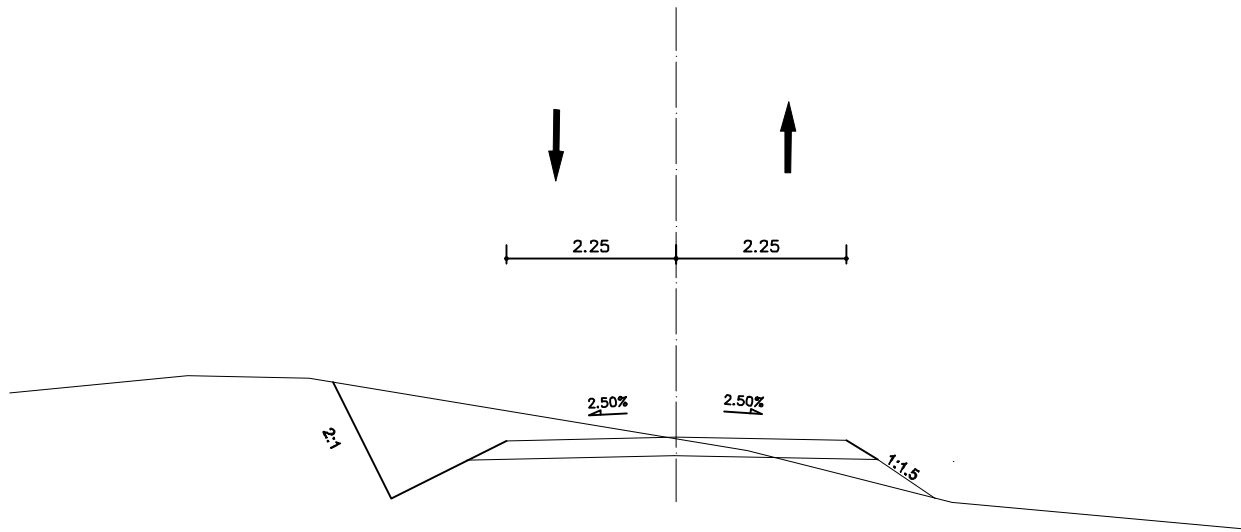

ΔΙΑΤΟΜΗ ΟΔΟΣΤΡΩΜΑΤΟΣ
ΚΛΙΜ. 1:10

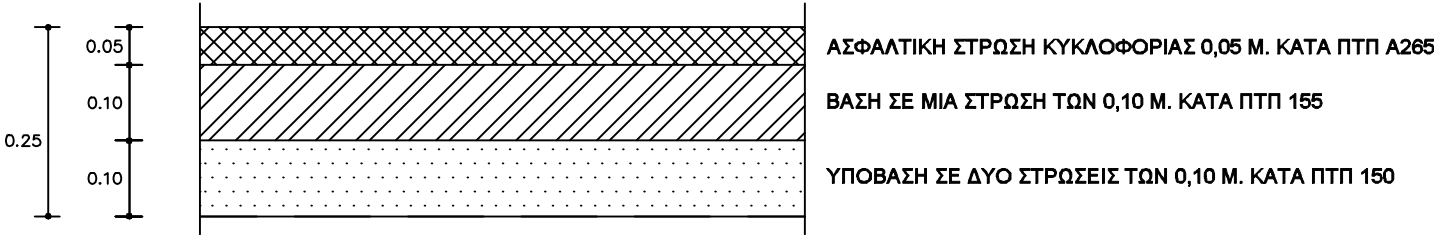

ΕΛΛΗΝΙΚΗ ΔΗΜΟΚΡΑΤΙΑ
ΔΗΜΟΣ ΠΛΑΤΑΝΙΑ
ΔΙΕΥΘΥΝΣΗ ΤΕΧΝΙΚΩΝ ΥΠΗΡΕΣΙΩΝ

ΒΕΛΤΙΩΣΗΣ ΥΦΙΣΤΑΜΕΝΟΥ ΑΓΡΟΤΙΚΟΥ ΔΡΟΜΟΥ
ΤΡΑΧΗΝΟΣ ΕΚΤΟΣ ΟΙΚΙΣΜΟΥ ΒΑΒΟΥΛΕΔΟ ΤΗΣ
Τ.Κ. ΠΑΛΑΙΩΝ ΡΟΥΜΑΤΩΝ ΤΟΥ ΔΗΜΟΥ ΠΛΑΤΑΝΙΑ


ΜΕΛΕΤΗ ΟΔΟΠΟΙΙΑΣ

• ΤΥΠΙΚΗ ΔΙΑΤΟΜΗ ΟΔΟΥ

ΚΛΙΜΑΚΑ : 1/100

ΑΡΙΘΜΟΣ
ΣΧΕΔΙΟΥ : 01

ΔΙΑΝΟΜΗ ΠΙΝΑΚΙΔΩΝ

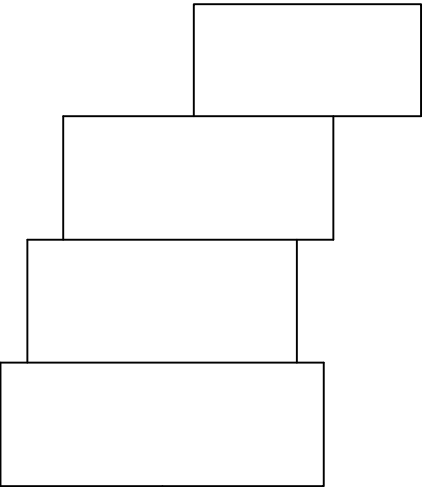

Ο ΣΤΝΤΑΞΑΣ

ΘΕΜΙΣΤΟΚΛΗΣ ΜΠΟΥΛΤΑΔΑΚΗΣ
ΤΟΠΟΓΡΑΦΟΣ ΜΗΧΑΝΙΚΟΣ ΤΕ

Η ΠΡΟΙΣΤΑΜΕΝΗ
ΤΜΗΜΑΤΟΣ ΤΕΧΝΙΚΩΝ ΕΡΓΩΝ

ΝΑΝΣΥ ΜΑΡΚΟΤΛΑΚΗ
ΠΟΛΙΤΙΚΟΣ ΜΗΧΑΝΙΚΟΣ

ΕΘΕΩΡΗΘΗ
Η ΠΡΟΙΣΤΑΜΕΝΗ
ΔΙΕΥΘΥΝΣΗΣ ΤΕΧΝΙΚΩΝ ΥΠΗΡΕΣΙΩΝ

ΑΝΝΑ ΚΑΚΑΒΕΛΑΚΗ
ΠΟΛΙΤΙΚΟΣ ΜΗΧΑΝΙΚΟΣ

ΝΟΕΜΒΡΙΟΣ 2018