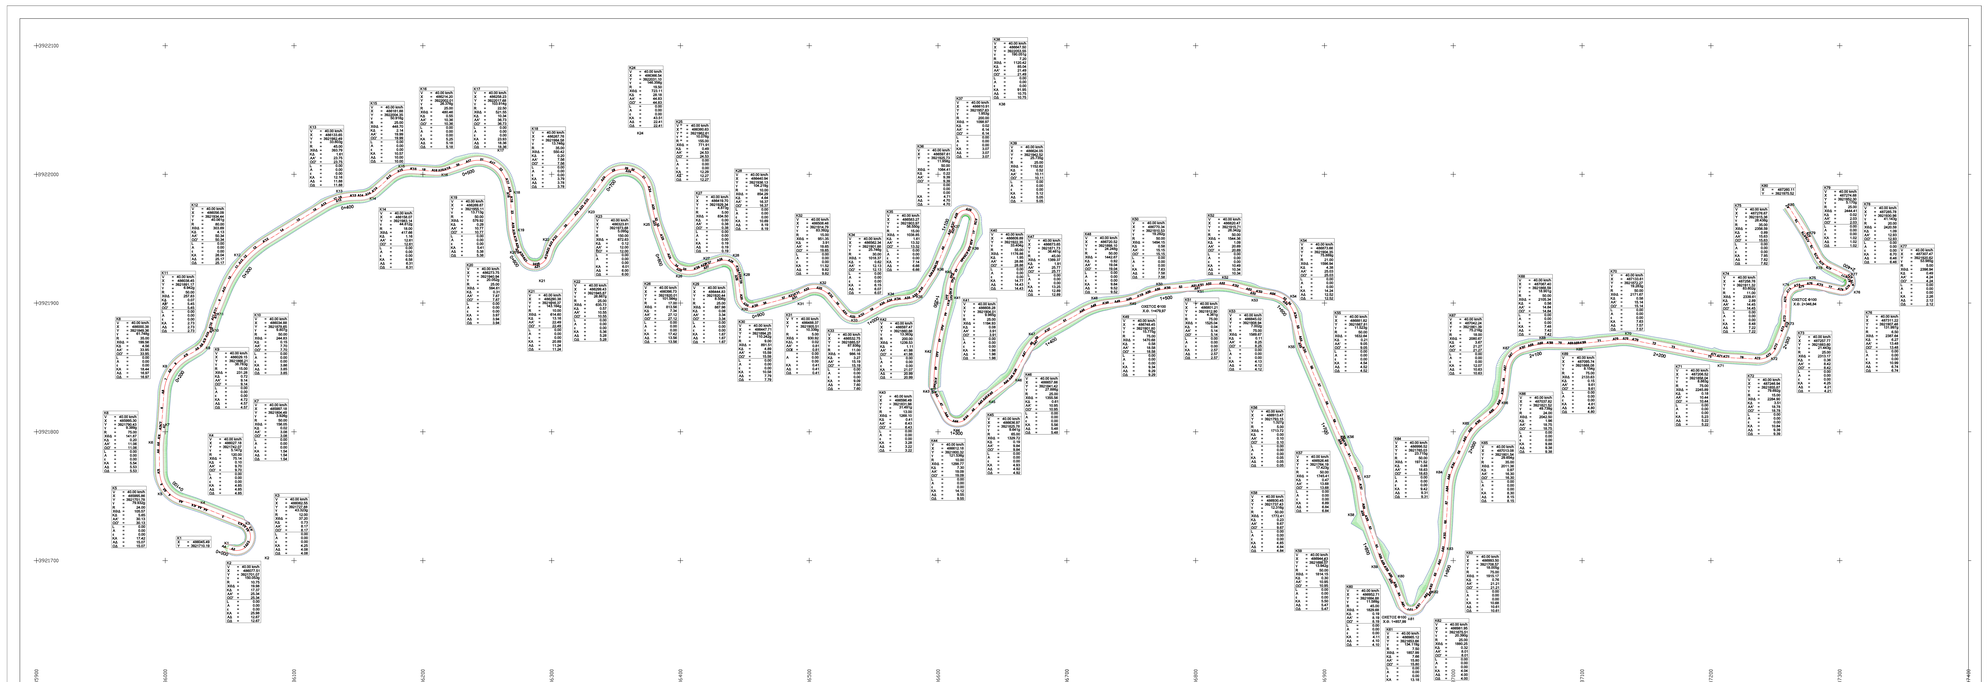

ΔΙΑΝΟΜΗ ΠΙΝΑΚΙΔΩΝ

0

ΕΛΛΗΝΙΚΗ ΔΗΜΟΚΡΑΤΙΑ
ΔΗΜΟΣ ΠΛΑΤΑΝΙΑ
Δ/ΝΣΗ ΤΕΧΝΙΚΩΝ ΥΠΗΡΕΣΙΩΝ

ΦΟΡΕΑΣ
ΔΗΜΟΣ ΠΛΑΤΑΝΙΑ

ΕΡΓΟ
ΒΕΛΤΙΩΣΗ ΑΓΡΟΤΙΚΗΣ ΟΔΟΥ ΝΤΕΡΕ - ΣΚΟΝΙΖΟ

ΘΕΣΗ
ΝΤΕΡΕ - ΣΚΟΝΙΖΟ ΔΗΜΟΥ ΠΛΑΤΑΝΙΑ

ΘΕΜΑ ΣΧΕΔΙΟΥ
ΟΡΙΖΟΝΤΙΟΓΡΑΦΙΑ ΟΔΟΥ

ΑΡΙΘΜΟΣ ΣΧΕΔΙΟΥ: Τ 0

ΚΛΙΜΑΚΑ
1:1.000

ΧΡΟΝΟΣ ΜΕΛΕΤΗΣ : ΙΑΝΟΥΑΡΙΟΣ 2019

ΥΠΟΓΡΑΦΗ	ΣΦΡΑΓΙΔΑ
Ο ΣΥΝΤΑΞΑΣ ΘΕΜΙΣΤΟΚΛΗΣ ΜΠΟΥΛΤΑΔΑΚΗΣ ΤΟΠΟΓΡΑΦΟΣ ΜΗΧΑΝΙΚΟΣ Τ.Ε.	Η ΠΡΟΪΣΤΑΜΕΝΗ ΤΜΗΜΑΤΟΣ ΤΕΧΝΙΚΩΝ ΕΡΓΩΝ ΜΑΡΙΟΥΛΑΚΗ ΝΑΝΣΥ ΠΟΛΙΤΙΚΟΣ ΜΗΧΑΝΙΚΟΣ Π.Ε. ΘΕΩΡΗΘΗΚΕ Η ΠΡΟΪΣΤΑΜΕΝΗ Δ/ΝΣΗΣ Τ.Υ.ΔΗΜΟΥ ΠΛΑΤΑΝΙΑ ΚΑΛΑΒΡΕΖΟΛΑΚΗ ΑΝΝΑ ΠΟΛΙΤΙΚΟΣ ΜΗΧΑΝΙΚΟΣ Π.Ε.

Τοπογραφικό Διάγραμμα από Ψηφιακή Αεροφωτογράμμετρική Λήψη (ΨΑΛ) της 21/3/2013 (1:09:34 - 1:10:37) με Ψηφιακή Κάμερα Phase One