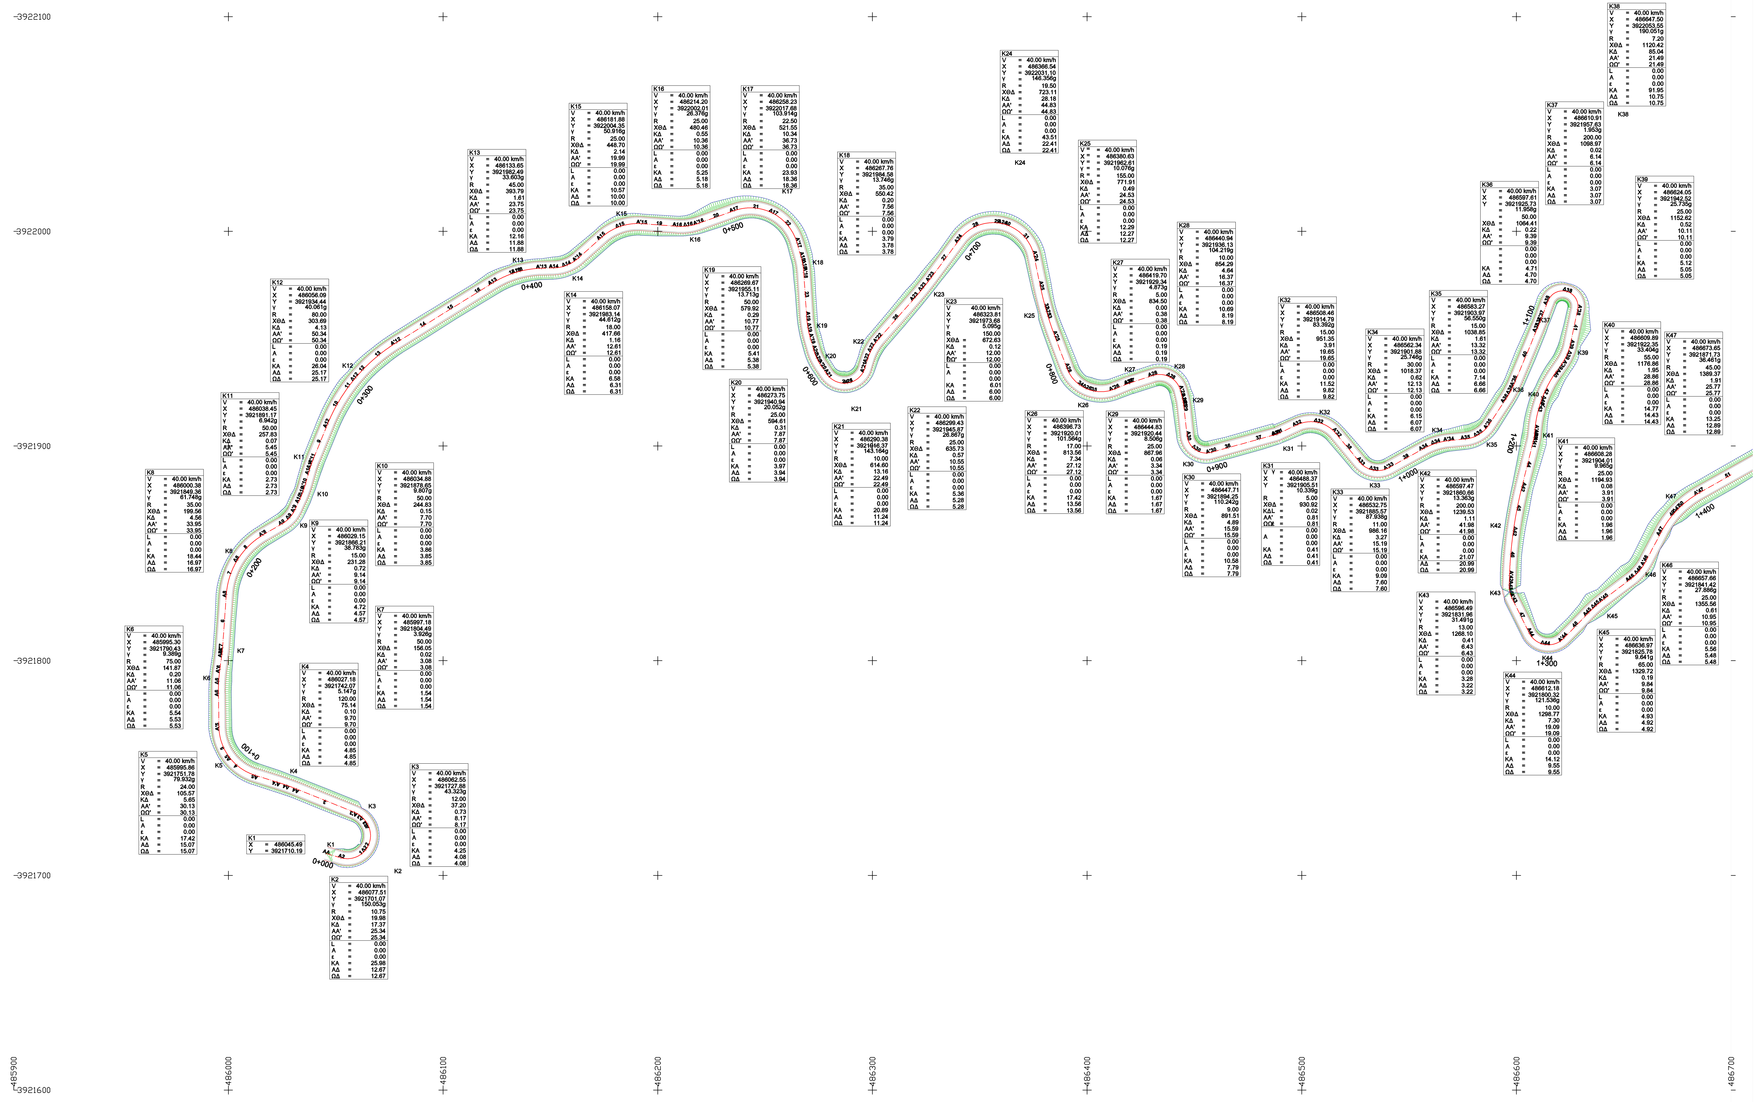

ΔΙΑΝΟΜΗ ΠΙΝΑΚΙΔΩΝ

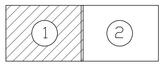

ΕΛΛΗΝΙΚΗ ΔΗΜΟΚΡΑΤΙΑ
ΔΗΜΟΣ ΠΛΑΤΑΝΙΑ
Δ/ΝΣΗ ΤΕΧΝΙΚΩΝ ΥΠΗΡΕΣΙΩΝ

ΦΟΡΕΑΣ

ΔΗΜΟΣ ΠΛΑΤΑΝΙΑ

ΕΡΓΟ

ΒΕΛΤΙΩΣΗ ΑΓΡΟΤΙΚΗΣ ΟΔΟΥ ΣΚΟΝΙΖΟ - ΝΤΕΡΕΣ

ΘΕΣΗ

ΔΗΜΟΣ ΠΛΑΤΑΝΙΑ

ΘΕΜΑ ΣΧΕΔΙΟΥ

ΟΡΙΖΟΝΤΙΟΓΡΑΦΙΑ ΟΔΟΥ

ΑΡΙΘΜΟΣ ΣΧΕΔΙΟΥ: Τ 1

ΚΛΙΜΑΚΑ 1:1.000

ΧΡΟΝΟΣ ΜΕΛΕΤΗΣ : ΙΑΝΟΥΑΡΙΟΣ 2019

ΥΠΟΓΡΑΦΗ	ΣΦΡΑΓΙΔΑ
Ο ΣΥΝΤΑΞΑΣ ΘΕΜΙΣΤΟΚΛΗΣ ΜΠΟΥΛΤΑΔΑΚΗΣ ΤΟΠΟΓΡΑΦΟΣ ΜΗΧ/ΚΟΣ Τ.Ε.	Η ΠΡΟΪΣΤΑΜΕΝΗ ΤΜΗΜΑΤΟΣ ΤΕΧΝΙΚΩΝ ΕΡΓΩΝ ΜΑΡΚΟΥΛΑΚΗ ΝΑΝΣΥ ΠΟΛΙΤΙΚΟΣ ΜΗΧΑΝΙΚΟΣ Π.Ε.

ΘΕΩΡΗΘΗΚΕ
Η ΠΡΟΪΣΤΑΜΕΝΗ
Δ/ΝΣΗΣ ΤΕΧ.ΥΠΗΡ. ΔΗΜΟΥ ΠΛΑΤΑΝΙΑ

ΚΑΚΚΑΒΑΚΗ ΑΝΝΑ
ΠΟΛΙΤΙΚΟΣ ΜΗΧΑΝΙΚΟΣ Π.Ε.

Ψηφιακά υπογεγραμμένο από ΚΑΚΚΑΒΑΚΗ ΑΝΝΑ του ΔΗΜΗΤΡΙΟΥ Ημερομηνία: 2019.03.27 11:41:21 +02'00'