ΕΛΛΗΝΙΚΗ ΔΗΜΟΚΡΑΤΙΑ
ΔΗΜΟΣ ΠΛΑΤΑΝΙΑ
Δ/ΝΣΗ ΤΕΧΝΙΚΩΝ ΥΠΗΡΕΣΙΩΝ

ΦΟΡΕΑΣ
ΔΗΜΟΣ ΠΛΑΤΑΝΙΑ

ΕΡΓΟ
ΒΕΛΤΙΩΣΗ ΑΓΡΟΤΙΚΗΣ ΟΔΟΥ ΝΤΕΡΕΣ - ΣΚΟΝΙΖΟ

ΘΕΣΗ
ΝΤΕΡΕΣ - ΣΚΟΝΙΖΟ ΔΗΜΟΣ ΠΛΑΤΑΝΙΑ

ΘΕΜΑ ΣΧΕΔΙΟΥ
ΜΗΚΟΤΟΜΗ ΟΔΟΥ

ΑΡΙΘΜΟΣ ΣΧΕΔΙΟΥ: Τ 0

ΚΛΙΜΑΚΑ
1:1.000

ΧΡΟΝΟΣ ΜΕΛΕΤΗΣ : ΙΑΝΟΥΑΡΙΟΣ 2019

ΥΠΟΓΡΑΦΗ	ΣΦΡΑΓΙΔΑ
Ο ΣΥΝΤΑΞΑΣ ΘΕΜΙΣΤΟΚΛΗΣ ΜΠΟΥΛΤΑΔΑΚΗΣ ΤΟΠΟΓΡΑΦΟΣ ΜΗΧ/ΚΟΣ Τ.Ε.	Η ΠΡΟΪΣΤΑΜΕΝΗ ΤΜΗΜΑΤΟΣ ΤΕΧΝΙΚΩΝ ΕΡΓΩΝ ΜΑΡΚΟΥΛΑΚΗ ΝΑΝΣΥ ΠΟΛΙΤΙΚΟΣ ΜΗΧΑΝΙΚΟΣ Π.Ε. ΘΕΩΡΗΘΗΚΕ Η ΠΡΟΪΣΤΑΜΕΝΗ Δ/ΝΣΗΣ Τ.Υ.ΔΗΜΟΥ ΠΛΑΤΑΝΙΑ ΚΑΚΑΒΕΛΑΚΗ ΑΝΝΑ ΠΟΛΙΤΙΚΟΣ ΜΗΧΑΝΙΚΟΣ Π.Ε.

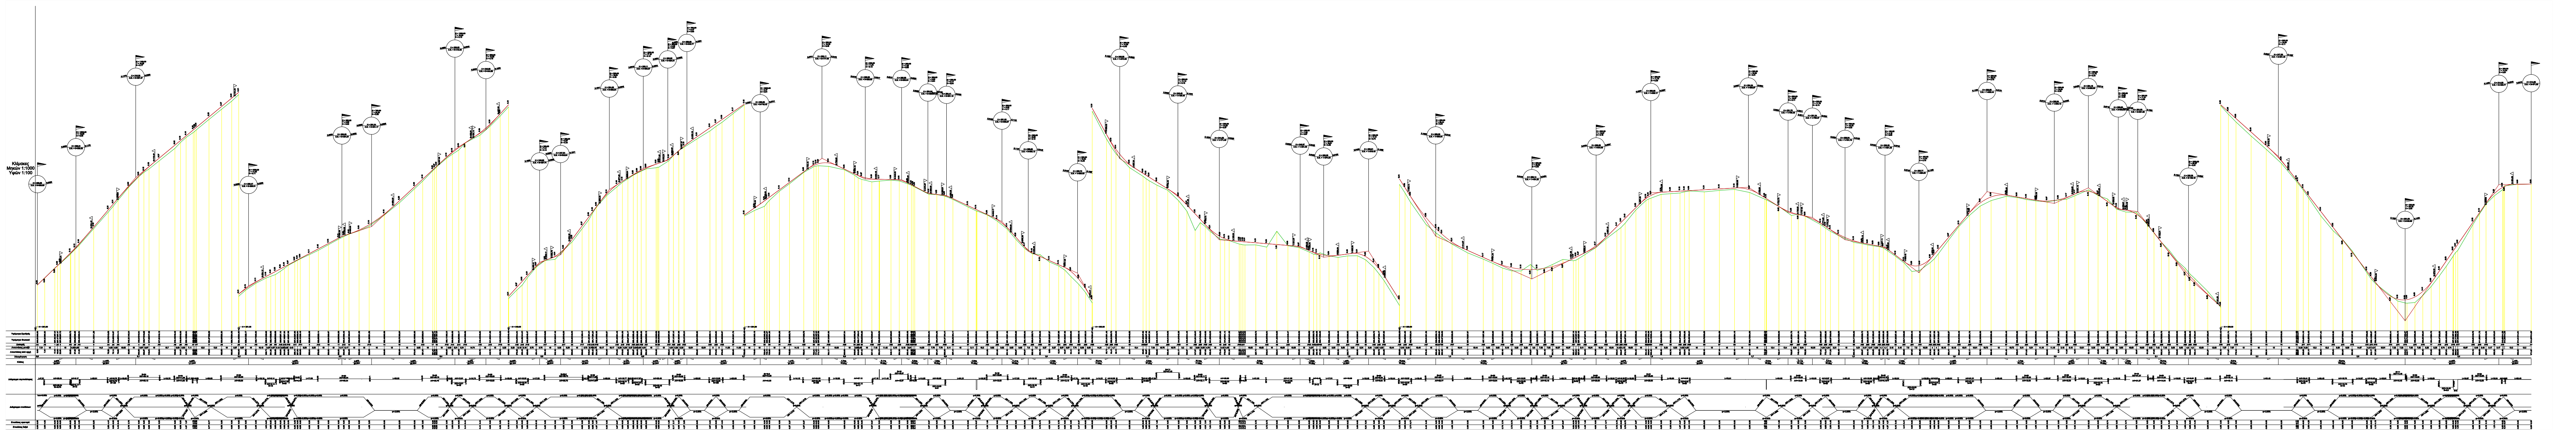
Κλίμακες
Μηκών 1:1000
Υψών 1:100
Υψόμετρα Ερυθράς
Υψόμετρα Φυσικού
Διατομές
Αποστάσεις μεταξύ
Αποστάσεις από αρχή
Χιλιομέτρηση
Κλίσεις
Διάγραμμα καμπυλότητας
Διάγραμμα επικλίσεων
Επικλίσεις αριστερά
Επικλίσεις δεξιά

Ψηφιακά
υπογεγραμμένο από
ANNA KAKAVELAKI
Ημερομηνία:
2019.03.27 12:09:04
EET
Αιτία: Ακριβές
ψηφιακό αντίγραφο