


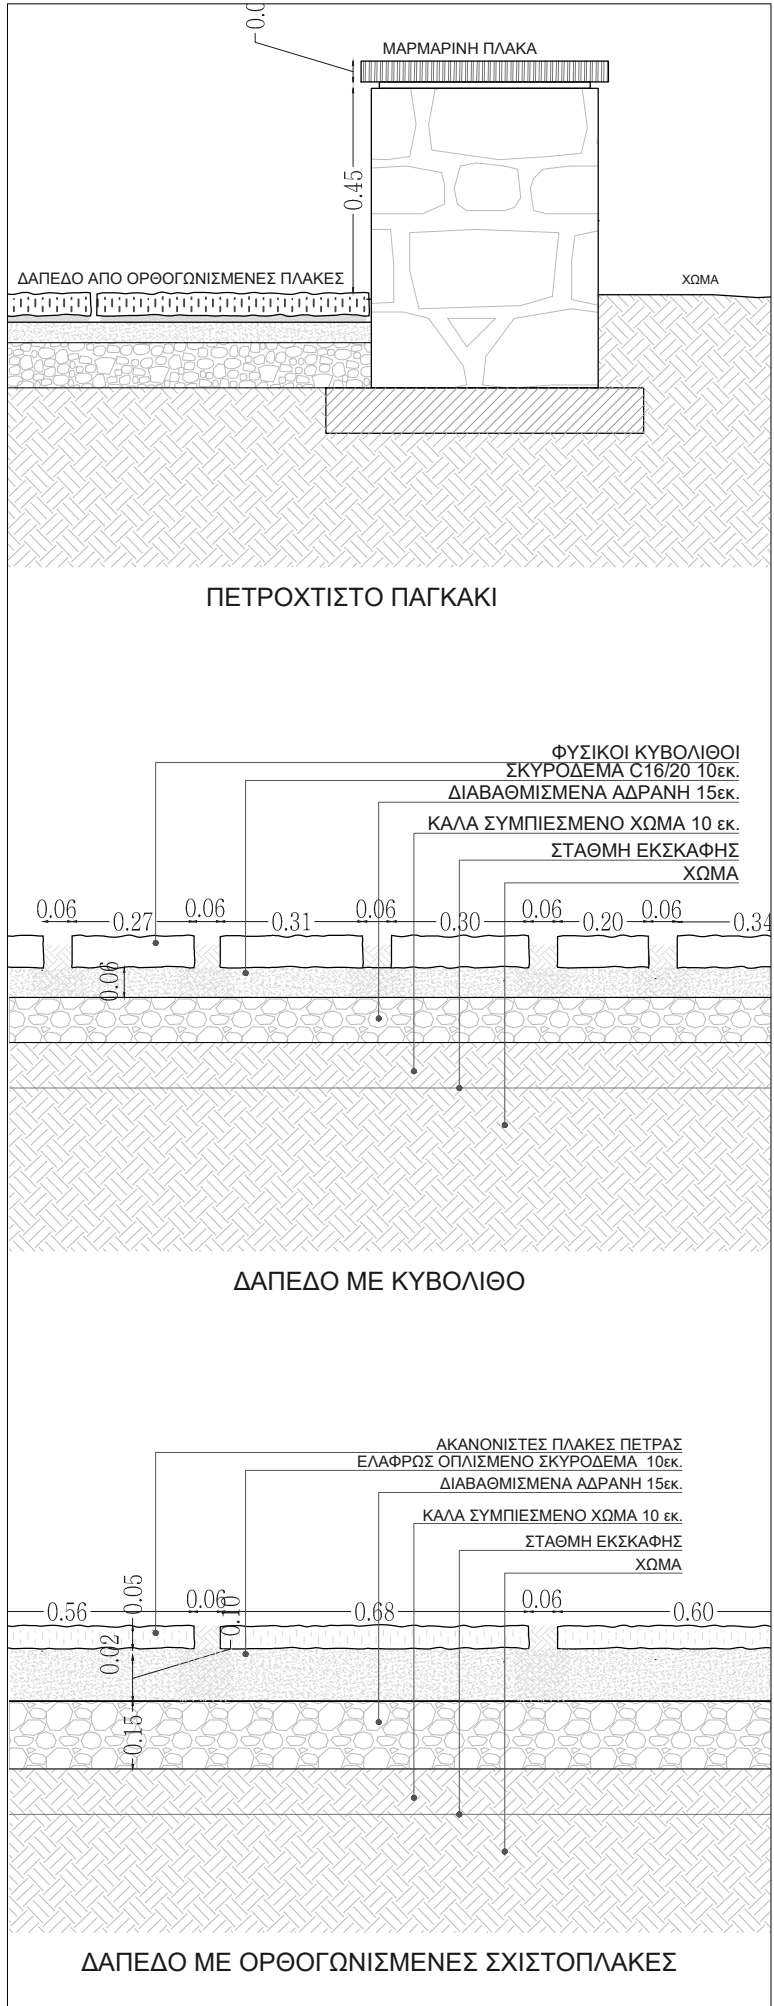

ΥΠΟΜΝΗΜΑ ΥΛΙΚΩΝ ΚΑΛΥΨΕΩΝ

	ΦΥΣΙΚΟΣ ΚΥΒΟΛΙΘΟΣ ΣΕ ΓΚΡΙ ΑΠΟΧΡΩΣΗ
	ΣΧΙΣΤΟΠΛΑΚΕΣ ΟΡΘΟΓΩΝΙΣΜΕΝΕΣ ΓΚΡΙ ΧΡΩΜΑΤΟΣ
	ΦΥΣΙΚΟ ΧΩΡΟ
	ΑΣΦΑΛΤΟΣ
	ΥΦΙΣΤΑΜΕΝΗ ΠΛΑΚΟΣΤΡΩΣΗ
	ΥΦΙΣΤΑΜΕΝΑ ΔΕΝΤΡΑ
	ΔΕΝΤΡΟ ΕΠΕΜΒΑΣΗΣ
	ΑΣΤΙΚΟΣ ΕΞΟΠΛΙΣΜΟΣ
	ΠΑΓΚΑΚΙ
	ΚΑΔΟΣ ΑΠΟΡΡΙΜΑΤΩΝ
	ΦΩΤΙΣΤΙΚΟ



ΕΛΛΗΝΙΚΗ ΔΗΜΟΚΡΑΤΙΑ  
ΠΕΡΙΦΕΡΕΙΑ ΚΡΗΤΗΣ  
ΔΗΜΟΣ ΠΛΑΤΑΝΙΑ  
ΔΙΕΥΘΥΝΣΗ ΤΕΧΝΙΚΩΝ ΥΠΗΡΕΣΙΩΝ

ΕΡΓΟ :           ΑΝΑΠΛΑΣΕΙΣ ΚΟΙΝΟΧΡΗΣΤΩΝ ΧΩΡΩΝ,  
                  ΠΑΡΚΩΝ, ΠΛΑΤΕΙΩΝ  
                  Τ.Κ. ΠΡΑΣΣΕ ΚΑΙ ΛΟΙΠΩΝ ΔΙΚΑΙΟΥΧΩΝ ΑΠΕ

ΑΡ. ΜΕΛΕΤ. :           33/2020

ΘΕΜΑ ΣΧΕΔΙΟΥ	ΑΡΙΘΜΟΣ ΣΧΕΔΙΟΥ
ΑΝΑΠΛΑΣΗ ΠΛΑΤΕΙΑΣ ΟΙΚΙΣΜΟΥ ΣΕΜΠΡΩΝΑ	A1
ΚΑΤΟΨΗ ΠΡΟΤΕΙΝΟΜΕΝΗΣ ΔΙΑΜΟΡΦΩΣΗΣ	ΚΛΙΜΑΚΑ 1/100

ΟΚΤΩΒΡΙΟΣ 2020	
ΣΥΝΤΑΧΘΗΚΕ:	ΘΕΩΡΗΘΗΚΕ:
Ναταλία Πιμπλή Πολιτικός Μηχανικός	Η ΠΡΟΪΣΤΑΜΕΝΗ ΔΙΕΥΘΥΝΣΗΣ ΤΕΧΝΙΚΩΝ ΥΠΗΡΕΣΙΩΝ
	Άννα Κακαβελάκη Πολιτικός Μηχανικός