

ΔΗΜΟΣ ΠΛΑΤΑΝΙΑ  
Δ/ΝΣΗ ΤΕΧΝΙΚΩΝ ΥΠΗΡΕΣΙΩΝ

ΜΕΛΕΤΗ : ΑΝΑΒΑΘΜΙΣΗ ΥΠΟΔΟΜΩΝ ΑΘΛΗΤΙΚΩΝ ΕΓΚΑΤΑΣΤΑΣΕΩΝ  
ΓΗΠΕΔΟΥ ΑΛΙΚΙΑΝΟΥ ΔΗΜΟΥ ΠΛΑΤΑΝΙΑ - ΔΗΜΙΟΥΡΓΙΑ  
ΠΡΟΠΟΝΤΗΡΙΟΥ ΑΘΛΗΤΙΚΟΥ ΑΘΛΗΤΙΣΜΟΥ

ΑΡ. ΜΕΛΕΤ. : 35 /2020

ΘΕΜΑ ΣΧΕΔΙΟΥ

ΑΡΙΘΜΟΣ  
ΣΧΕΔΙΟΥ

ΚΑΤΑΣΚΕΥΑΣΤΙΚΕΣ ΤΟΜΕΣ

A2


ΚΛΙΜΑΚΑ  
1/50

ΗΜΕΡΟΜΗΝΙΑ: ΝΟΕΜΒΡΙΟΣ 2020

ΟΙ ΣΥΝΤΑΞΑΝΤΕΣ  
ΘΕΩΡΗΘΗΚΕ  
Η ΠΡΟΪΣΤΑΜΕΝΗ ΔΙΕΥΘΥΝΣΗΣ  
ΤΕΧΝΙΚΩΝ ΥΠΗΡΕΣΙΩΝ  
Η ΠΡΟΪΣΤΑΜΕΝΗ ΤΜΗΜΑΤΟΣ  
ΤΕΧΝΙΚΩΝ ΕΡΓΩΝ

ΖΩΗ ΠΡΙΝΑΡΑΚΗ  
ΜΗΧ/ΚΟΣ ΈΡΓΩΝ ΥΠΟΔΟΜΗΣ ΤΕ  
ΑΝΝΑ ΚΑΚΑΒΕΛΑΚΗ  
ΠΟΛΙΤΙΚΟΣ ΜΗΧΑΝΙΚΟΣ  
ΝΑΤΑΛΙΑ ΠΙΜΠΛΗ  
ΠΟΛΙΤΙΚΟΣ ΜΗΧΑΝΙΚΟΣ

ΣΤΑΘΗΣ ΛΟΥΚΑΣ  
ΜΗΧΑΝΟΛΟΓΟΣ ΜΗΧ/ΚΟΣ ΤΕ

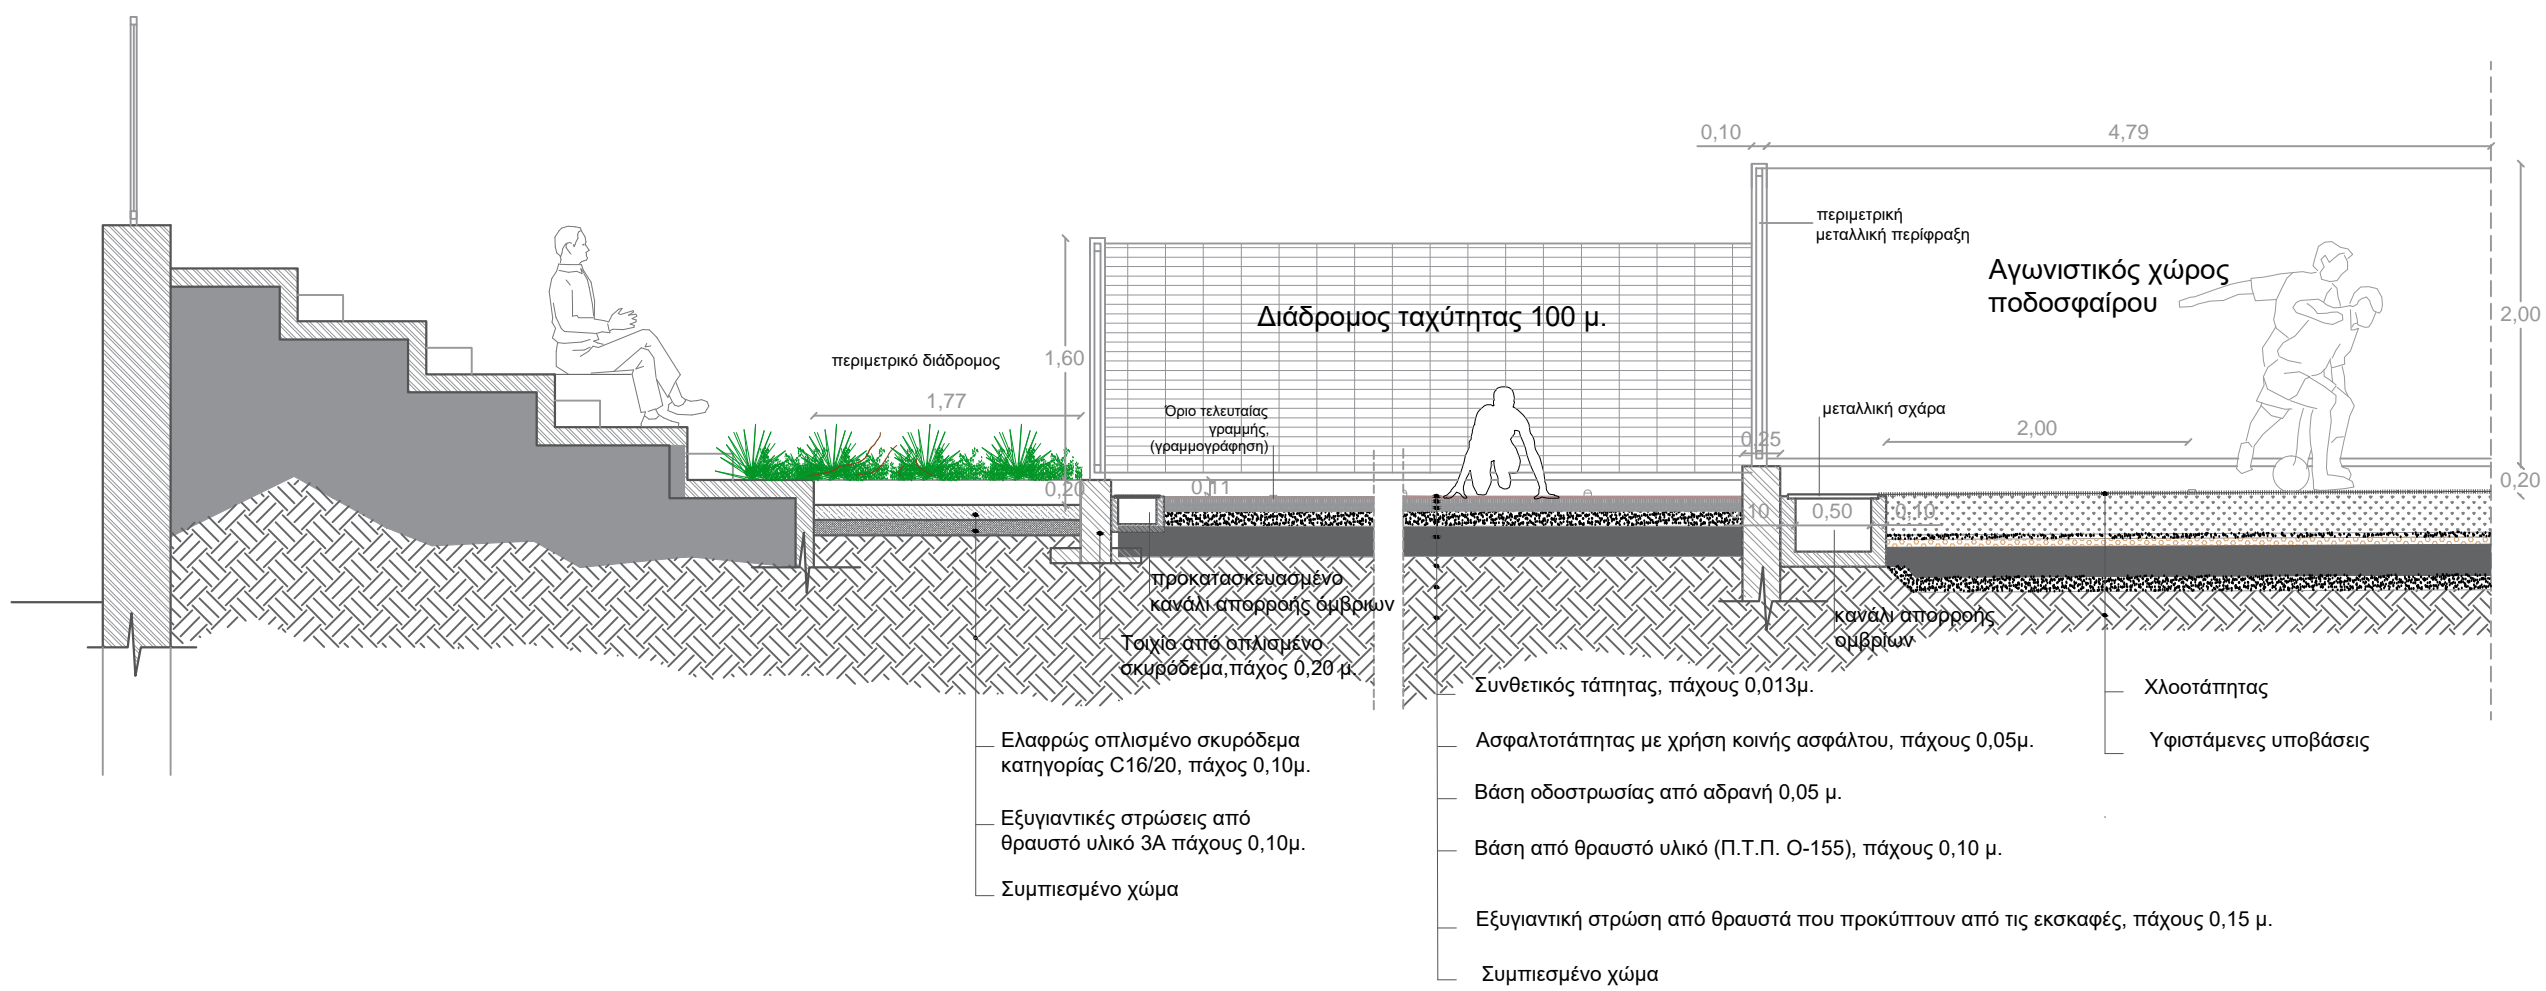

ΤΟΜΗ A\_A