


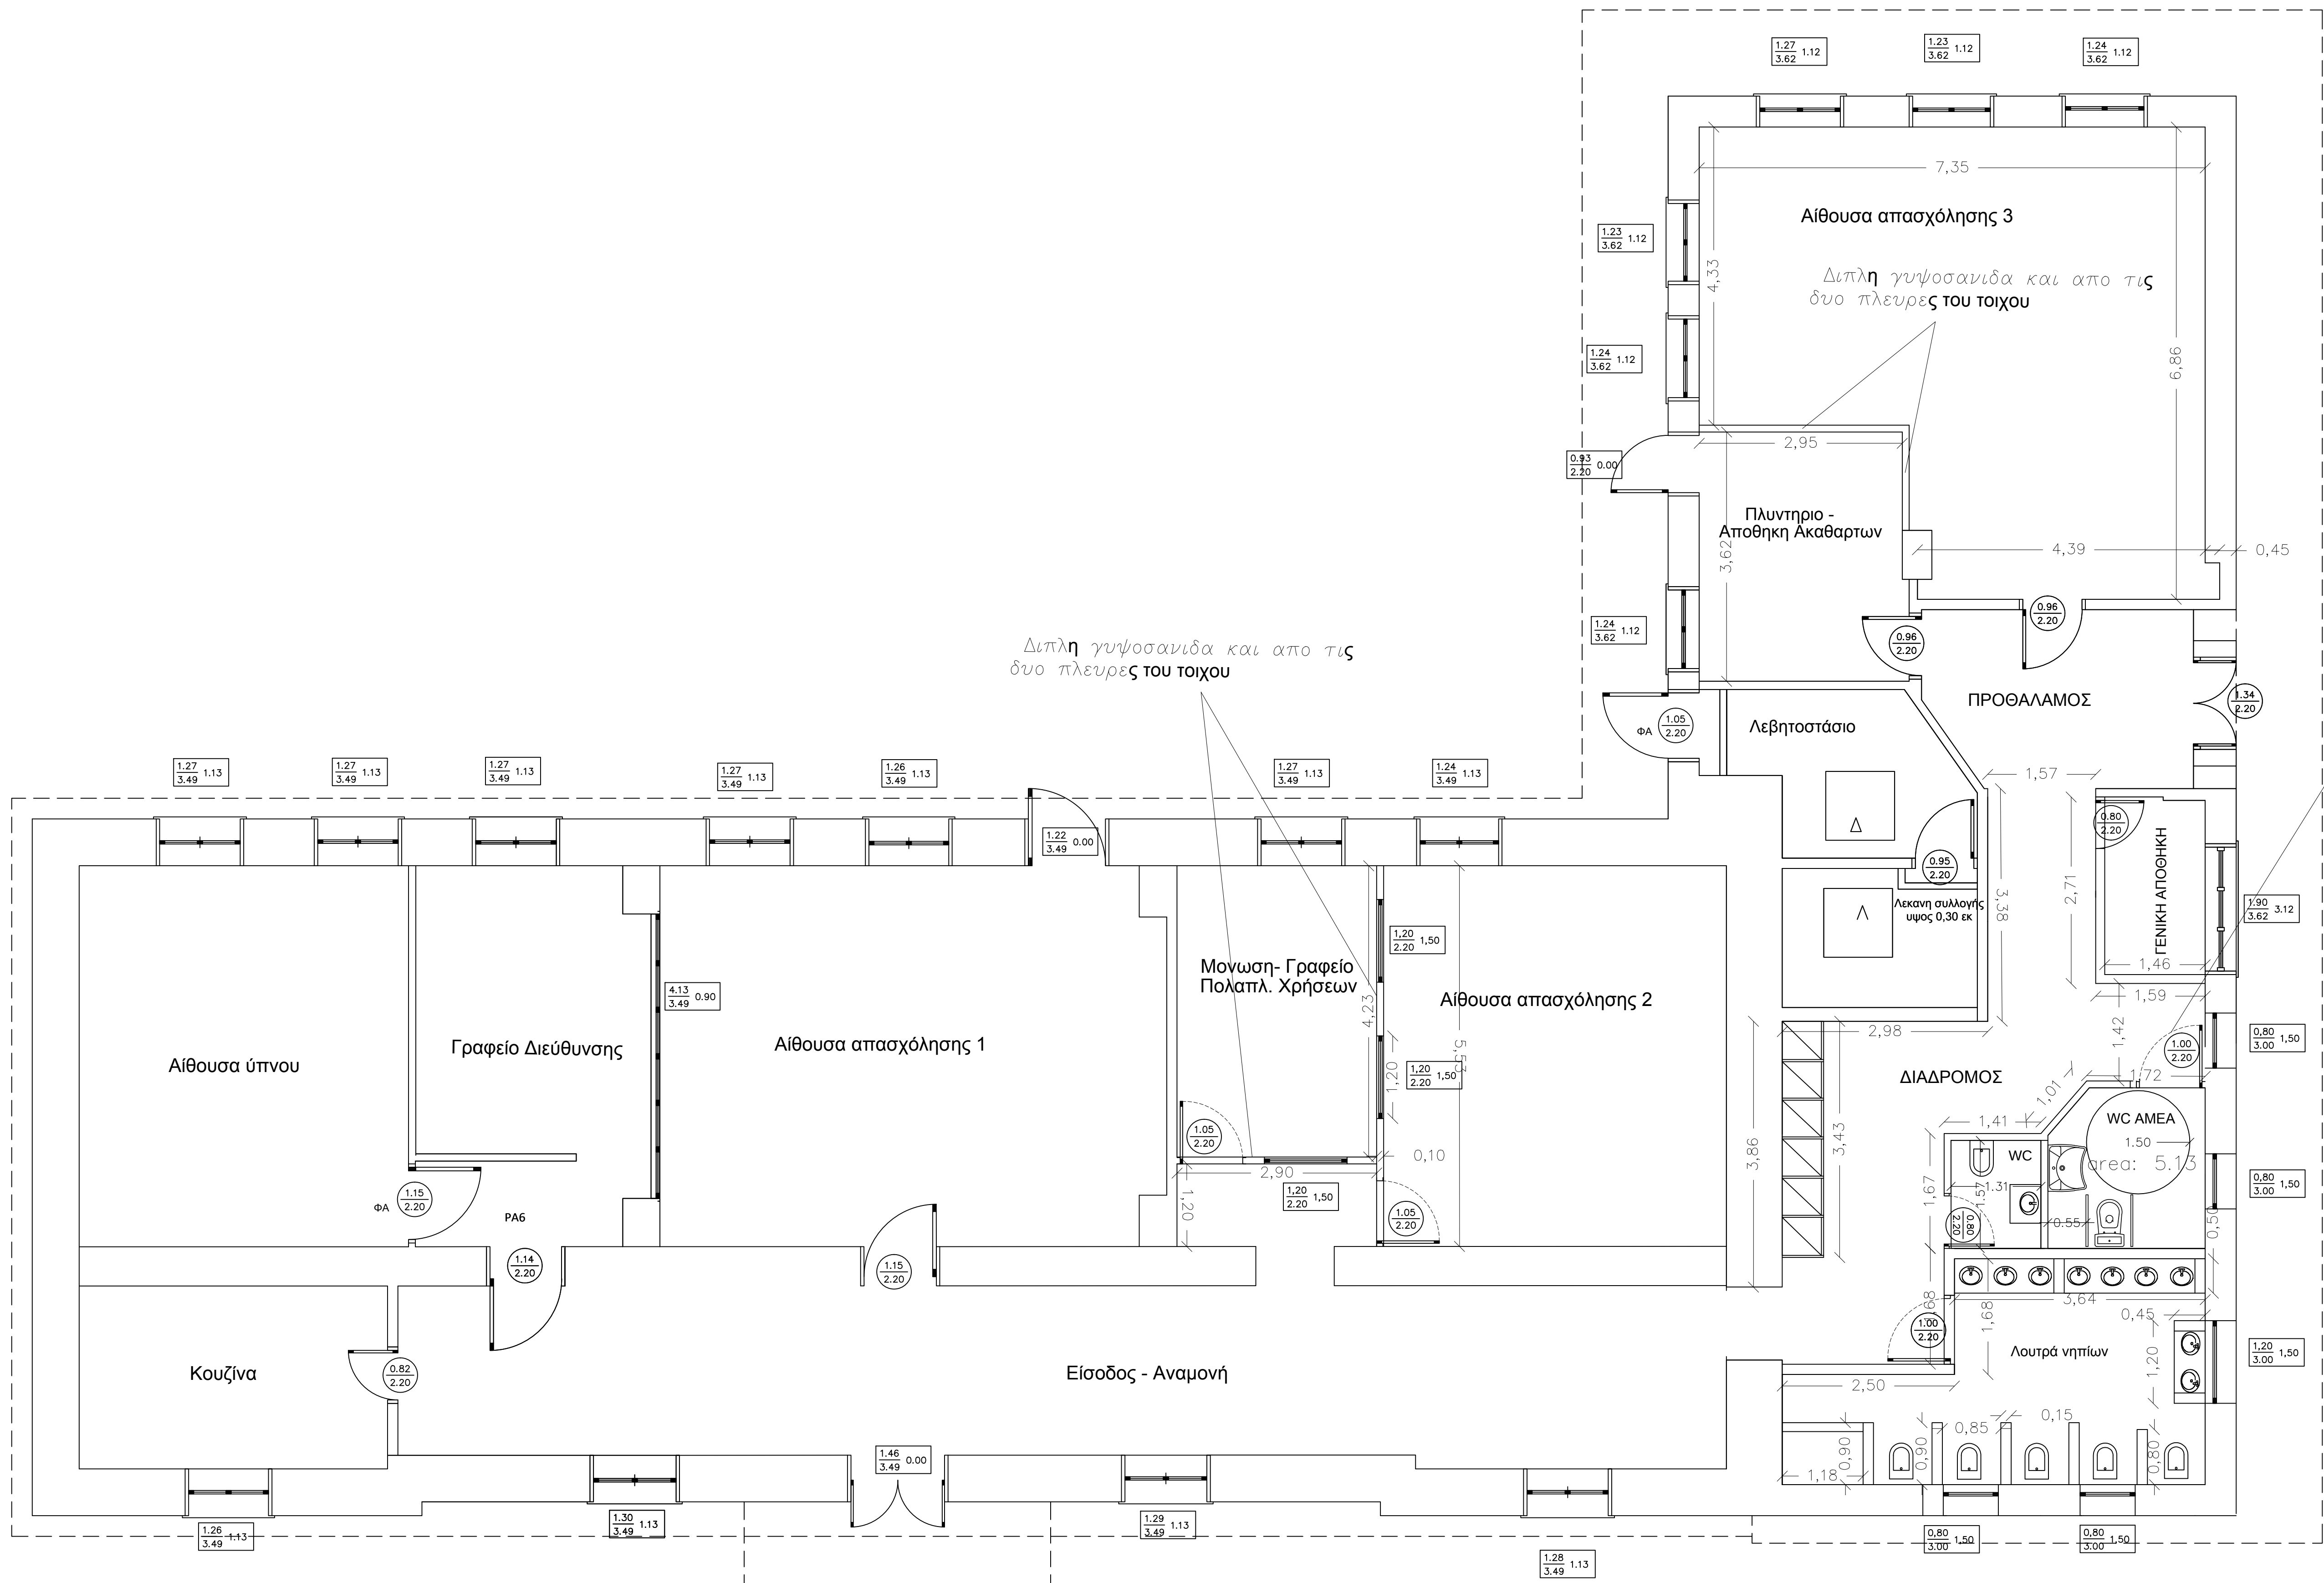

ΣΤΟΥΣ ΧΩΡΟΥΣ: ΔΙΑΔΡΟΜΟΣ-WC - WC-ΑΜΕΑ ΛΟΥΤΡΑ ΝΗΠΙΩΝ
ΘΑ ΓΙΝΕΙ ΨΕΥΔΟΡΟΦΗ ΑΠΟ ΓΥΨΟΣΑΝΙΔΑ ΣΤΟ +3,00 ΑΠΟ ΔΑΠΕΔΟ

ΕΛΛΗΝΙΚΗ ΔΗΜΟΚΡΑΤΙΑ
ΔΗΜΟΣ ΠΛΑΤΑΝΙΑ
Δ/ΝΣΗ ΤΕΧΝΙΚΩΝ ΥΠΗΡΕΣΙΩΝ

ΦΟΡΕΑΣ

Κ.Ε.ΔΗ.Π

ΕΡΓΟ

ΝΕΟ ΠΑΙΔΙΚΟ ΤΜΗΜΑ ΣΤΟΝ ΠΑΙΔΙΚΟ ΣΤΑΘΜΟ ΚΟΛΥΜΒΑΡΙΟΥ

ΘΕΣΗ

ΤΟΠΙΚΗ ΚΟΙΝΟΤΗΤΑ ΚΑΜΙΣΙΑΝΩΝ

ΘΕΜΑ ΣΧΕΔΙΟΥ

ΠΡΟΤΕΙΝΟΜΕΝΗ ΚΑΤΑΣΤΑΣΗ

ΑΡΙΘΜΟΣ
ΣΧΕΔΙΟΥ

A.2

ΚΛΙΜΑΚΑ

1:50

ΧΡΟΝΟΣ ΜΕΛΕΤΗΣ: ΝΟΕΜΒΡΙΟΣ 2018

Ο ΣΥΝΤΑΞΑΣ

ΚΡΑΣΑΚΗΣ ΕΛΕΥΘΕΡΙΟΣ
ΤΟΠΟΓΡΑΦΟΣ ΜΗΧΑΝΙΚΟΣ ΤΕ

ΠΡΟΙΣΤΑΜΕΝΗ
ΤΜΗΜΑΤΟΣ ΤΕΧΝΙΚΩΝ ΕΡΓΩΝ

ΜΑΡΚΟΥΛΑΚΗ ΝΑΝΣΥ
ΠΟΛΙΤΙΚΟΣ ΜΗΧ/ΚΟΣ Π.Ε.

ΘΕΩΡΗΘΗΚΕ
ΠΡΟΙΣΤΑΜΕΝΗ
Δ/ΝΣΗΣ Τ.Υ.Δ.Π.

ΚΑΚΑΒΕΛΑΚΗ ΑΝΝΑ
ΠΟΛΙΤΙΚΟΣ ΜΗΧ/ΚΟΣ Π.Ε.

ΚΑΤΟΨΗ ΚΤΙΡΙΟΥ
Ε=407.78m2