


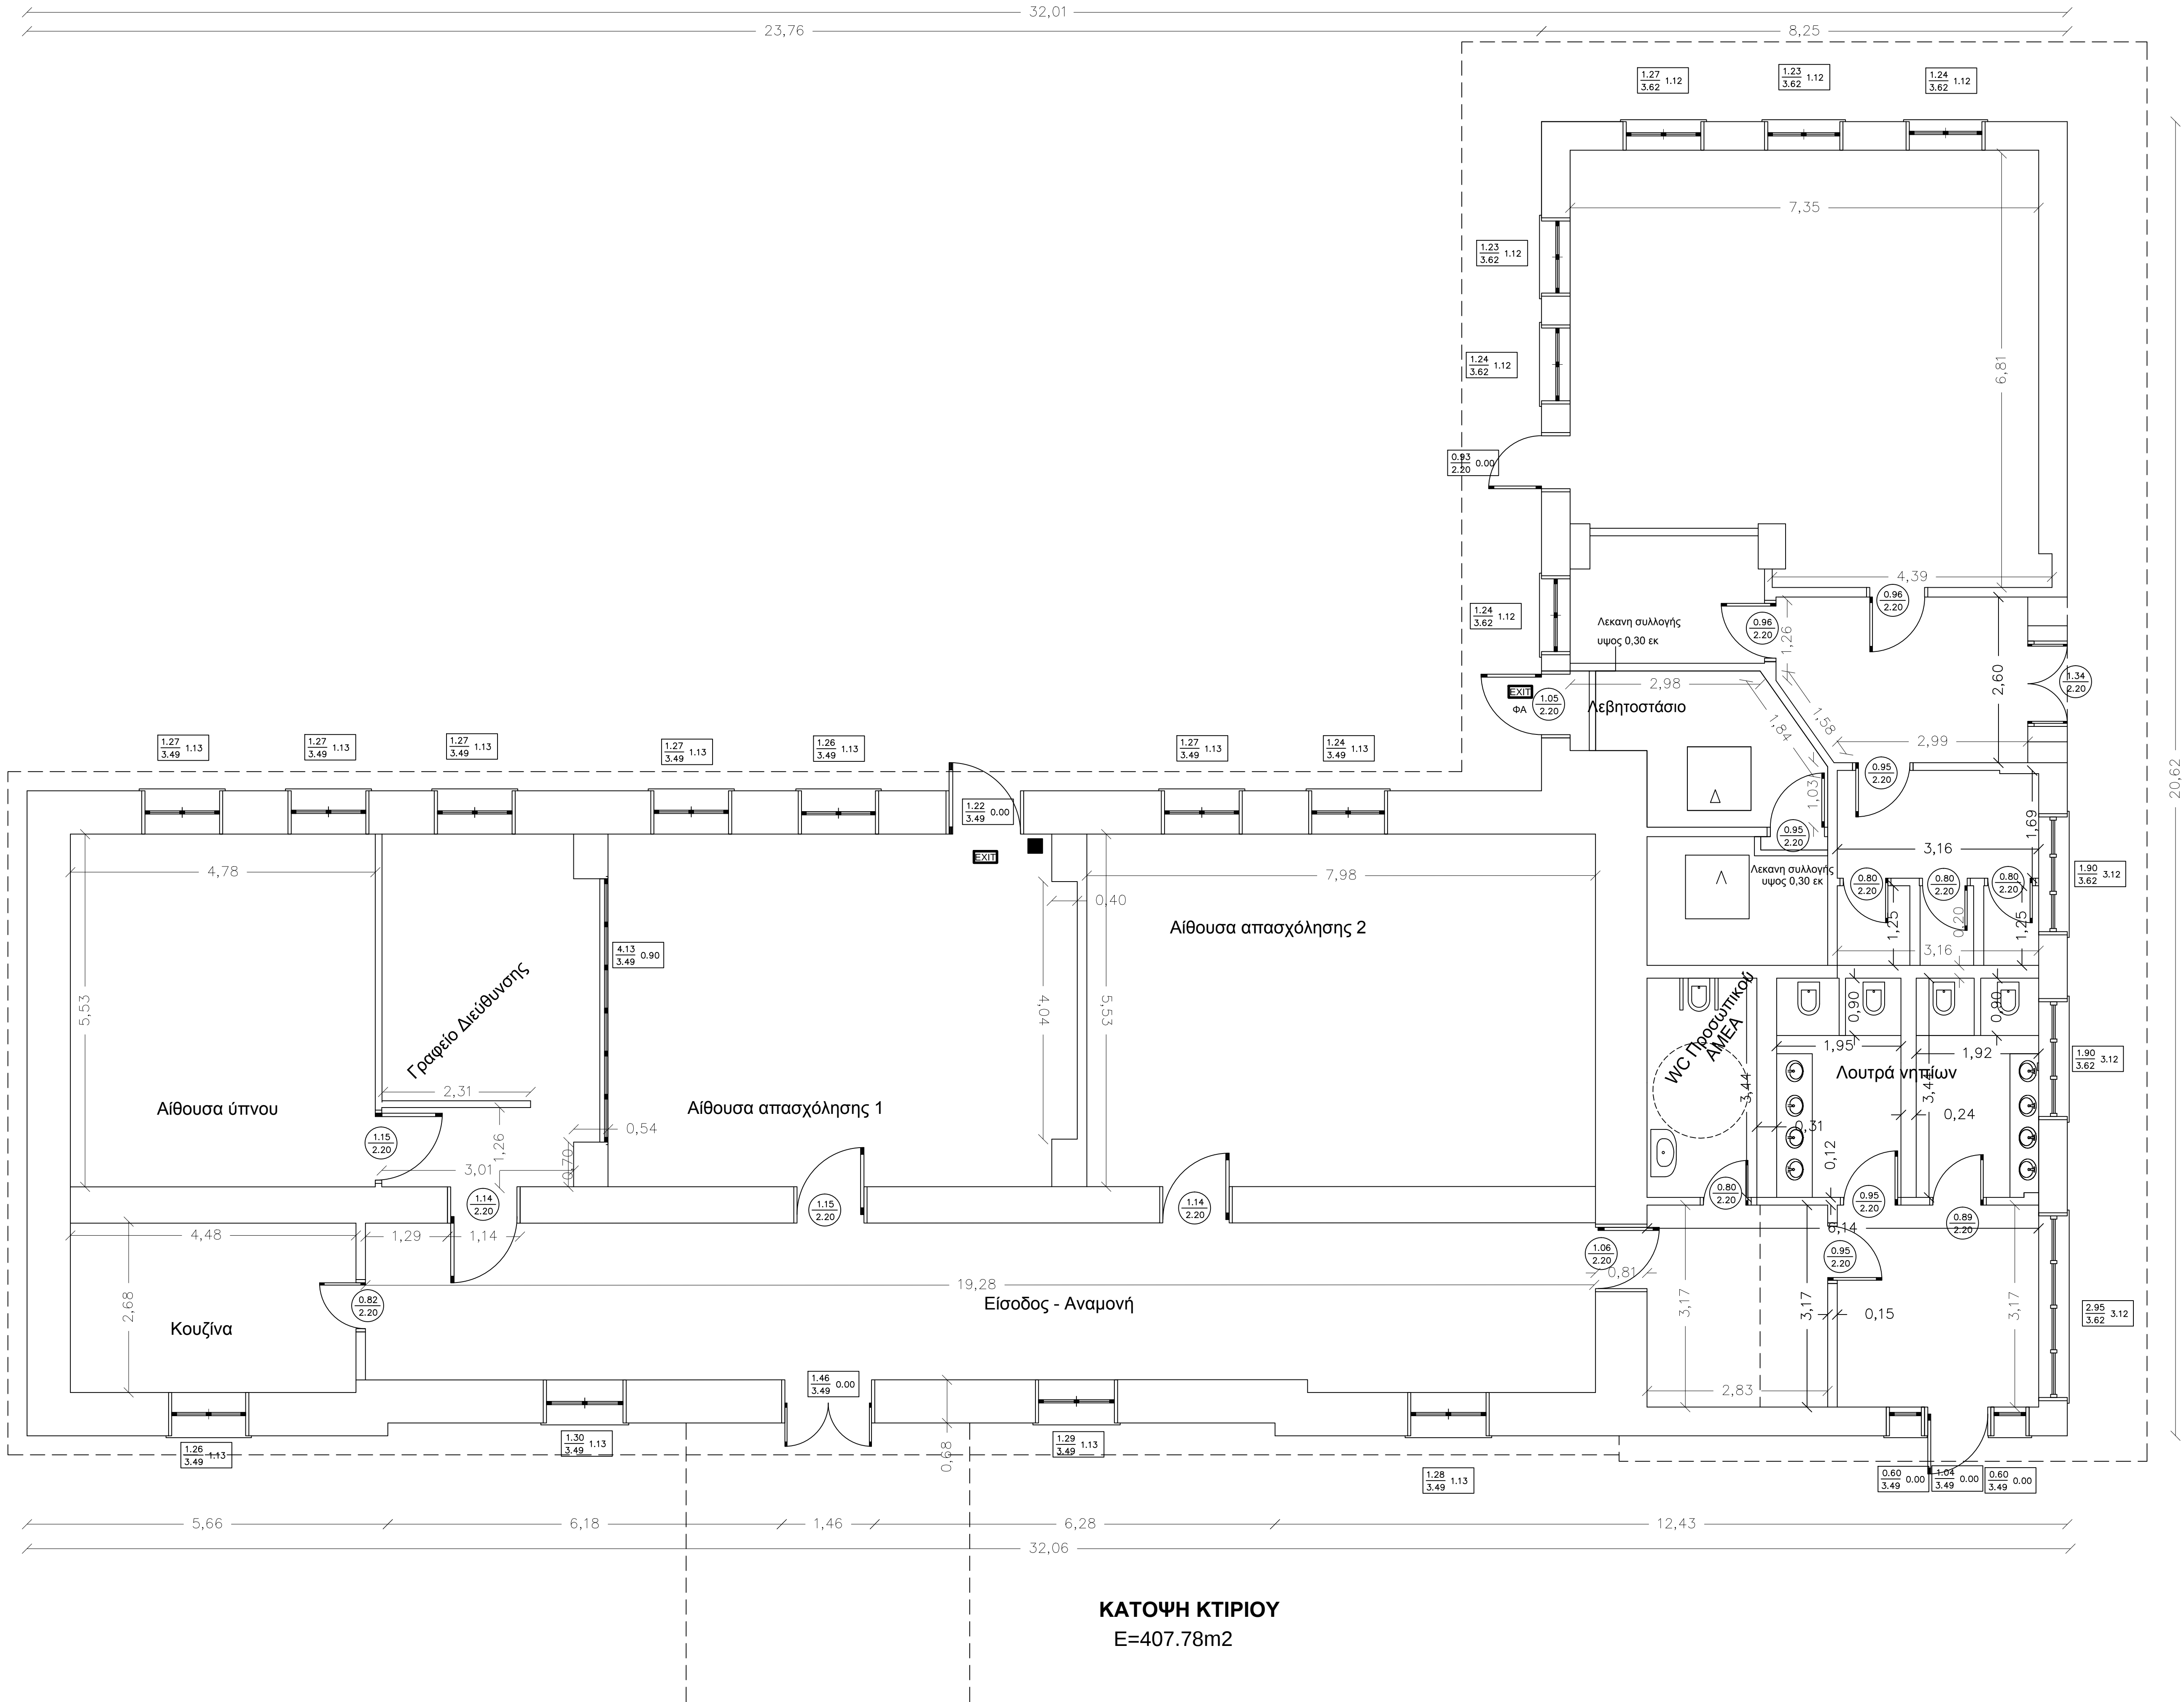

ΚΑΤΟΨΗ ΚΤΙΡΙΟΥ
E=407.78m2

ΕΛΛΗΝΙΚΗ ΔΗΜΟΚΡΑΤΙΑ
ΔΗΜΟΣ ΠΛΑΤΑΝΙΑ
Δ/ΝΣΗ ΤΕΧΝΙΚΩΝ ΥΠΗΡΕΣΙΩΝ

ΦΟΡΕΑΣ

Κ.Ε.ΔΗ.Π

ΕΡΓΟ

ΝΕΟ ΠΑΙΔΙΚΟ ΤΜΗΜΑ ΣΤΟΝ ΠΑΙΔΙΚΟ ΣΤΑΘΜΟ ΚΟΛΥΜΒΑΡΙΟΥ

ΘΕΣΗ

ΤΟΠΙΚΗ ΚΟΙΝΟΤΗΤΑ ΚΑΜΙΣΙΑΝΩΝ

ΘΕΜΑ ΣΧΕΔΙΟΥ

ΥΦΙΣΤΑΜΕΝΗ ΚΑΤΑΣΤΑΣΗ

ΑΡΙΘΜΟΣ
ΣΧΕΔΙΟΥ

A.1

ΚΛΙΜΑΚΑ
1:50

ΧΡΟΝΟΣ ΜΕΛΕΤΗΣ: ΝΟΕΜΒΡΙΟΣ 2018

Ο ΣΥΝΤΑΞΑΣ

ΚΡΑΣΑΚΗΣ ΕΛΕΥΘΕΡΙΟΣ
ΤΟΠΟΓΡΑΦΟΣ ΜΗΧΑΝΙΚΟΣ ΤΕ

ΠΡΟΪΣΤΑΜΕΝΗ
ΤΜΗΜΑΤΟΣ ΤΕΧΝΙΚΩΝ ΕΡΓΩΝ

ΜΑΡΚΟΥΛΑΚΗ ΝΑΝΣΥ
ΠΟΛΙΤΙΚΟΣ ΜΗΧ/ΚΟΣ Π.Ε.

Θ Ε Ω Ρ Η Θ Η Κ Ε
ΠΡΟΪΣΤΑΜΕΝΗ
Δ/ΝΣΗΣ Τ.Υ.Δ.Π.

ΚΑΚΑΒΕΛΑΚΗ ΑΝΝΑ
ΠΟΛΙΤΙΚΟΣ ΜΗΧ/ΚΟΣ Π.Ε.