


ΤΟΜΗ ΤΑΦΡΟΥ ΑΓΩΓΟΥ Φ160
(ΣΕ ΑΣΦΑΛΤΟΣΤΡΩΜΕΝΟ ΔΡΟΜΟ)


ΣΧΗΜΑΤΙΚΗ ΤΟΜΗ ΠΑΡΟΧΕΤΕΪΣΗΣ ΑΚΑΘΑΡΤΩΝ

ΣΚΑΡΙΦΗΜΑ ΤΟΜΗΣ ΠΑΡΟΧΕΤΕΥΣΗΣ

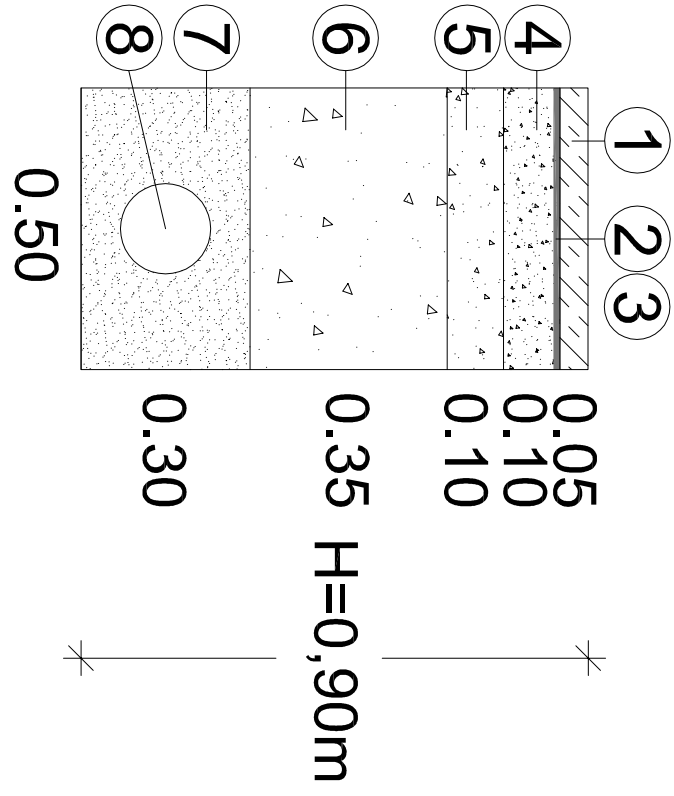

1. Αφαιρούμενη στρώση κυκλοφορίας
[ΠΕΤΕΠ 05-03-11-04].
2. Αφαιρούμενη συγκολλητική
στρώση [ΕΝΟΤ
1501-05-03-11-01].
3. Αφαιρούμενη προσδεμένη [ΕΝΟΤ
1501-05-03-11-01].
4. Βάση πάχους 0,10m Π.Π.Π.
0-155 [ΠΕΤΕΠ 05-03-03-00].
DN/OD 160 mm, ΕΝΟΤ κατά το
πρότυπο EN3476-3.

ΣΚΑΡΙΦΗΜΑ ΤΟΜΗΣ ΠΑΡΟΧΕΤΕΥΣΗΣ

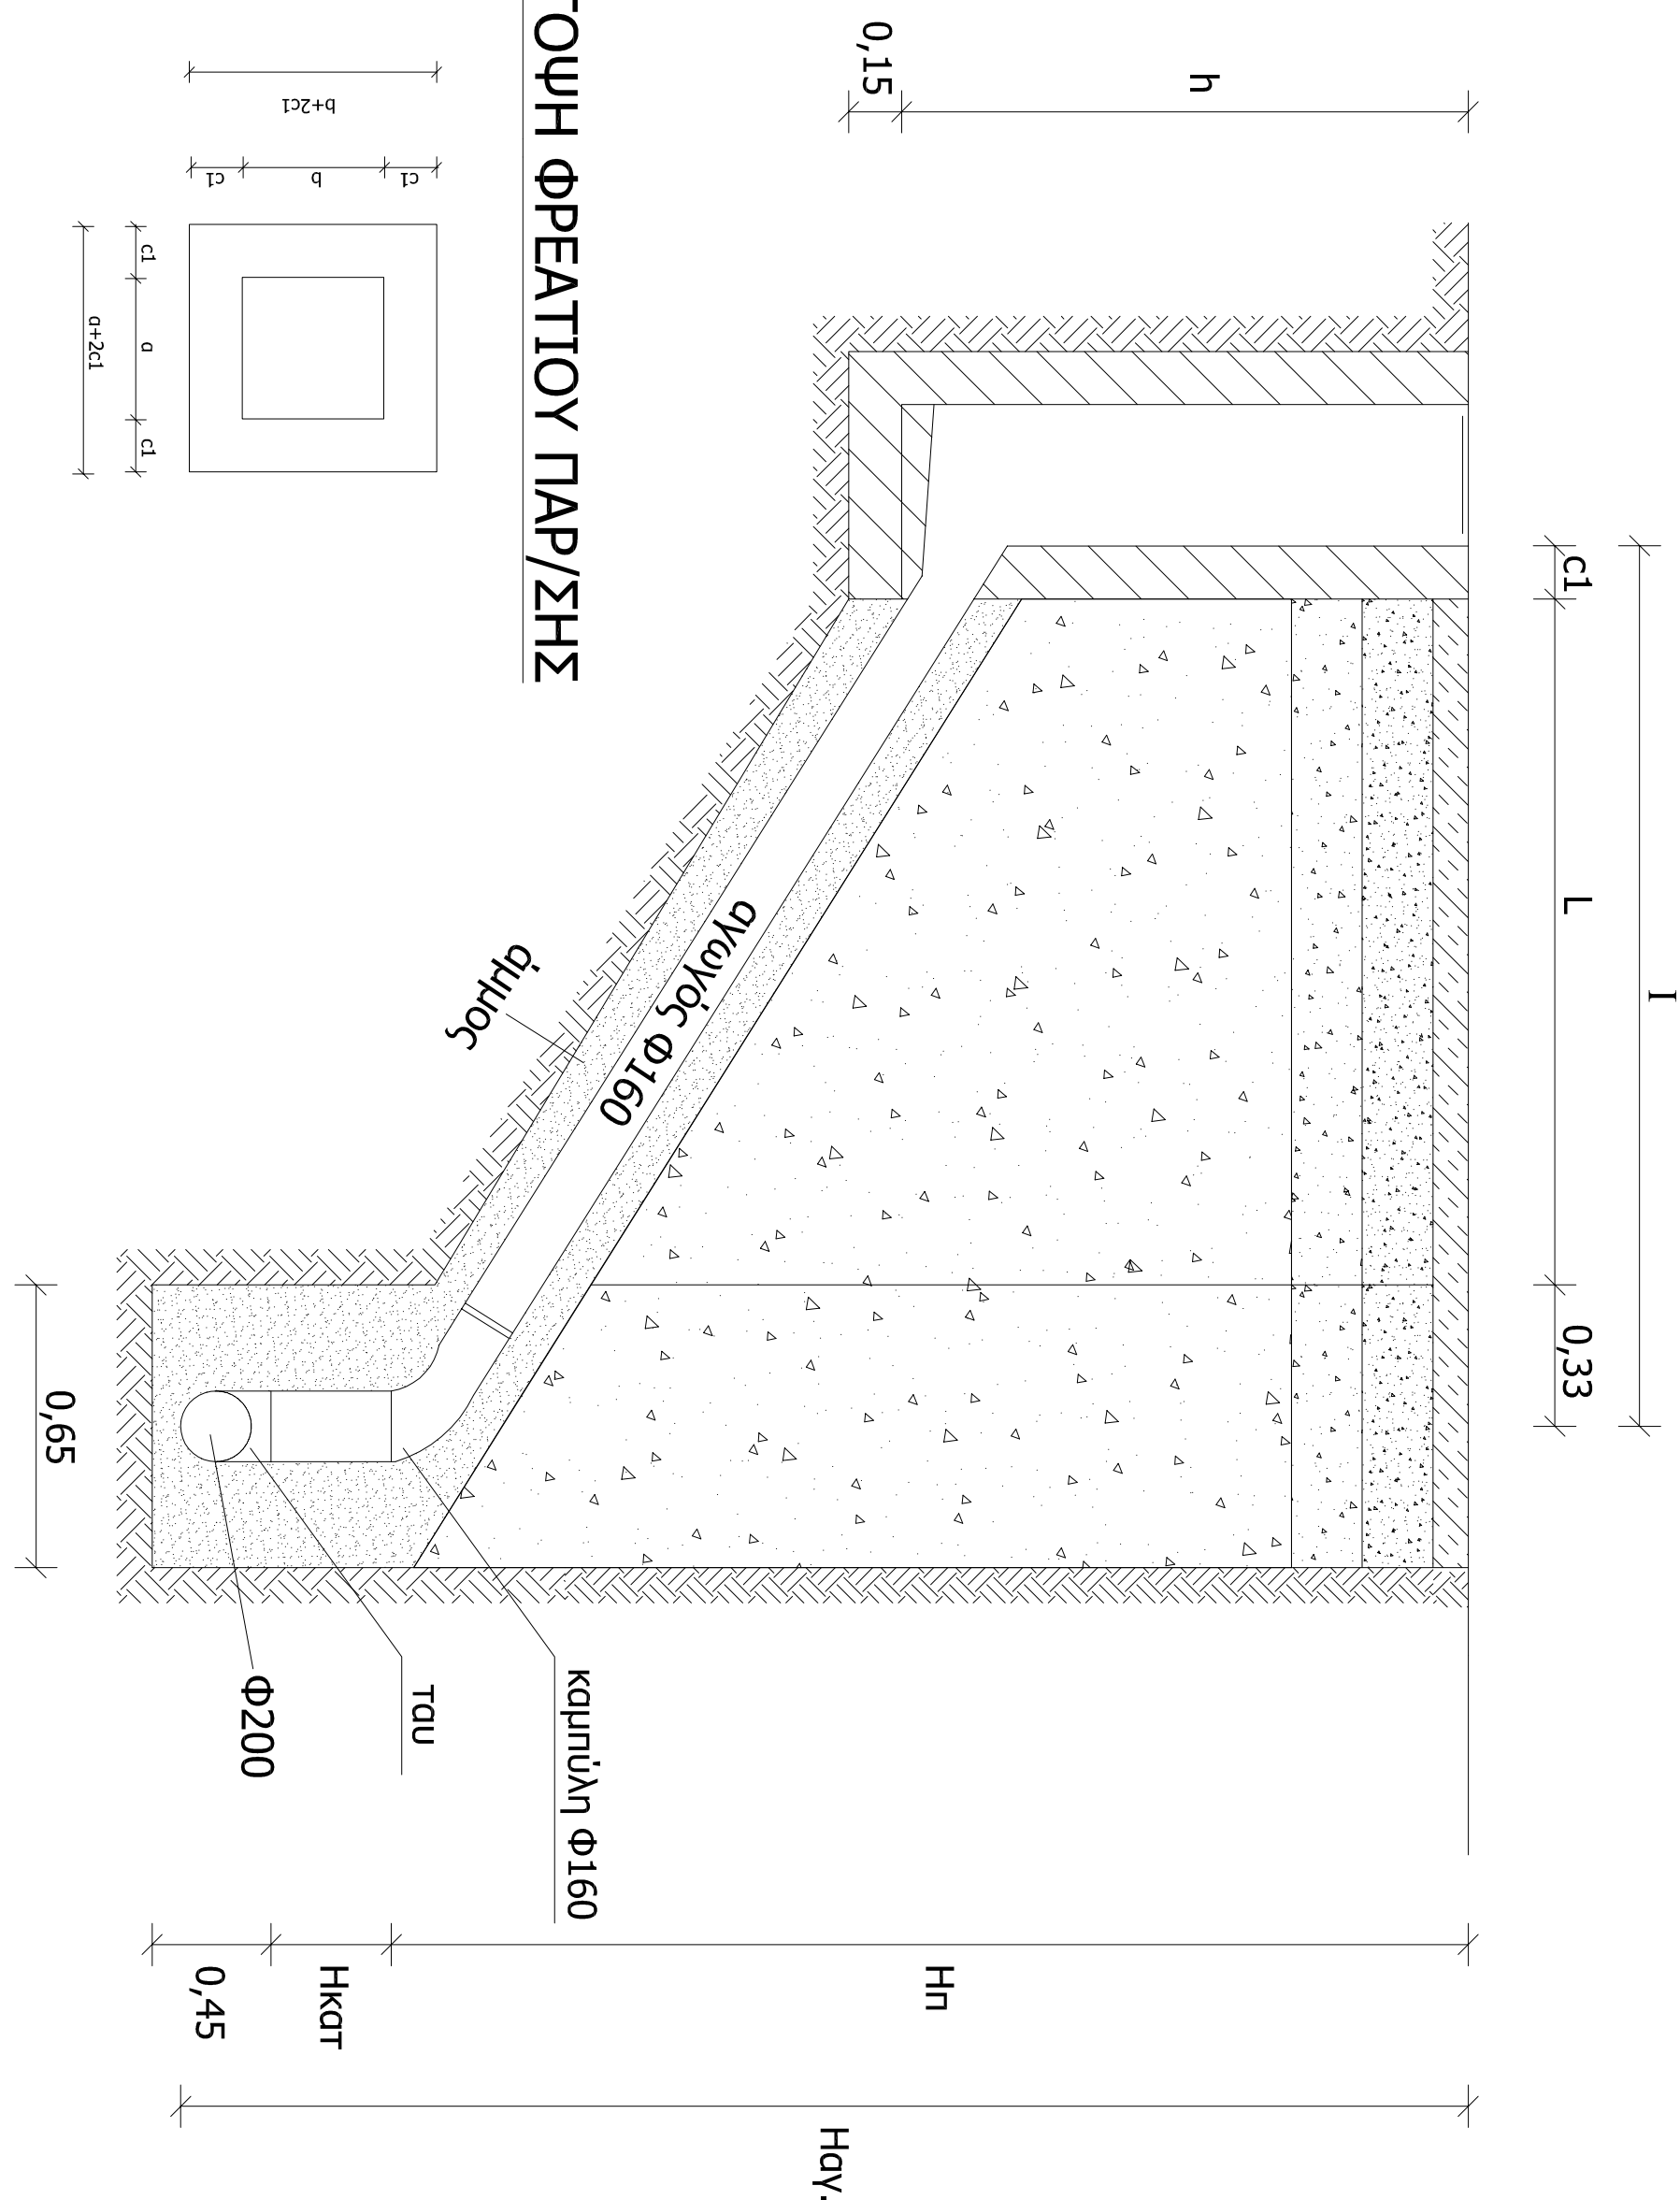

ΚΑΤΟΨΗ ΦΡΕΑΤΙΟΥ ΠΑΡ/ΣΗΣ

Φρεάτιο παροχέτευσης κατὰ ΕΝΟΤ ΕΝ 13598-

Δ.Ε.Υ.Α.Β.Α.:		ΔΗΜΟΤΙΚΗ ΕΠΙΧΕΙΡΗΣΗ ΥΔΡΕΥΣΗΣ ΑΠΟΧΕΤΕΥΣΗΣ ΒΟΡΕΙΟΥ ΑΙΩΝΑ ΧΑΝΙΩΝ	
ΤΙΤΛΟΣ ΕΡΓΟΥ:	ΣΥΝΤΗΡΗΣΗ ΕΠΑΡΧΙΑΚΗΣ ΟΔΟΥ 14 ΣΤΟ ΤΜΗΜΑ "ΝΕΜΠΡΟΣ - ΠΥΡΓΟΣ ΒΟΥΚΟΛΙΩΝ" ΔΗΜΟΥ ΠΛΑΤΑΝΙΑ		
ΜΕΛΕΤΗΤΗΣ:	ΤΕΧΝΙΚΗ ΥΠΗΡΕΣΙΑ Δ.Ε.Υ.Α.Β.Α.		
ΘΕΣΗ ΕΡΓΟΥ:	ΕΝΤΟΣ ΟΙΚΙΣΜΟΥ ΒΟΥΚΟΛΙΩΝ Τ.Κ. ΒΟΥΚΟΛΙΩΝ Δ. ΠΛΑΤΑΝΙΑ Π.Ε. ΧΑΝΙΩΝ - ΠΕΡ. ΚΡΗΤΗΣ		
ΘΕΜΑ:	ΑΡ. ΣΧΕΔΙΟΥ:	T2	
ΣΧΗΜΑΤΙΚΗ ΤΟΜΗ ΠΑΡΟΧΕΤΕΥΣΗΣ	ΑΡ. ΣΧΕΔΙΟΥ:		
ΧΡΟΝΟΣ ΜΕΛΕΤΗΣ:	ΝΟΕΜΒΡΙΟΣ 2018	ΚΑΙΜΑΚΑ 1:20	
ΜΕΛΕΤΗΘΗΚΕ	ΕΛΕΓΧΘΗΚΕ	ΘΕΩΡΗΘΗΚΕ	
Η Μελετήτρια	Ο Γενικός Διευτής της ΔΕΥΑΒΑ	Η Προϊσταμένη της Διεύσε- Τεχνικών Υπηρεσιών Δ. Πλατανιά	
ΚΑΡΤΙΣΤΟΝΑΚΗ ΕΛΕΥΘΕΡΙΑ ΜΗΚΙΟΣ ΔΟΜΙΚΟΝ ΕΡΓΟΝ Δ.Ε.Υ.Α.Β.Α.	ΚΟΝΤΑΡΑΚΗΣ ΚΩΝΣΤΑΝΤΙΝΟΣ	ΚΑΚΑΒΕΔΑΚΗ ΑΝΝΑ ΠΟΛΙΤΙΚΟΣ ΜΗΧΑΝΙΚΟΣ ΠΕ Δ. ΠΛΑΤΑΝΙΑ	