


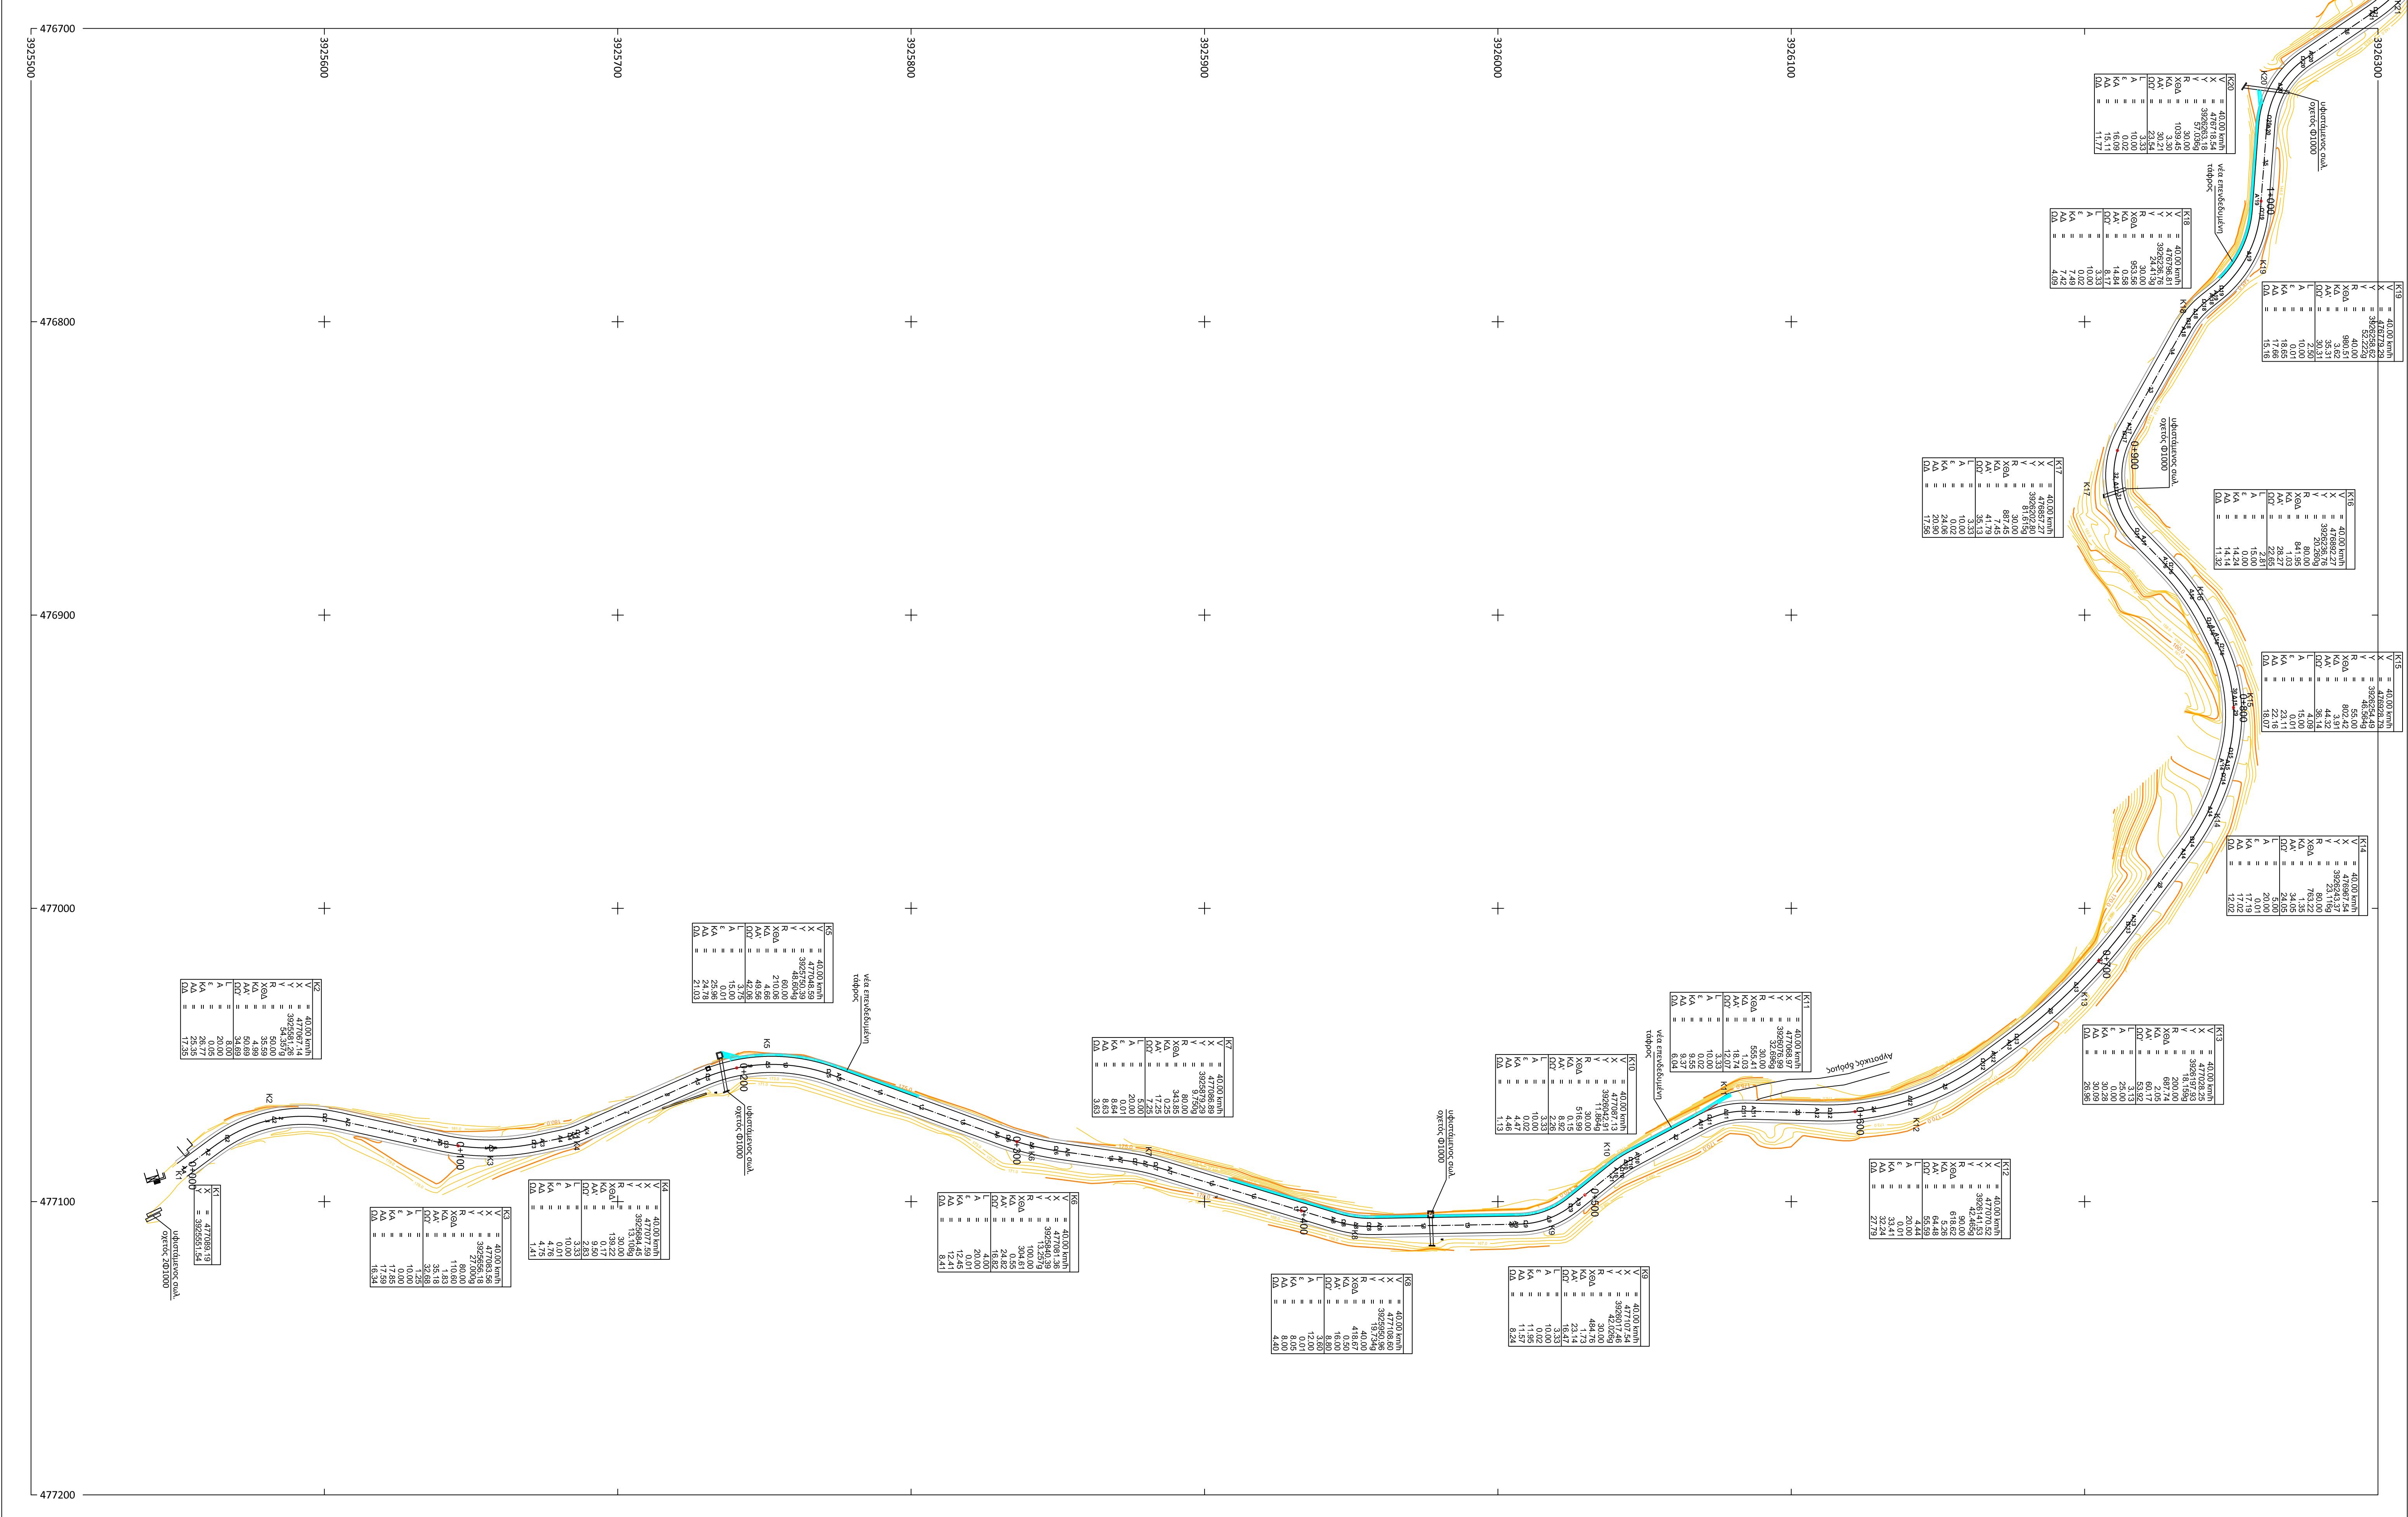

ΕΛΛΗΝΙΚΗ ΔΗΜΟΚΡΑΤΙΑ		
ΔΗΜΟΣ ΠΛΑΤΑΝΙΑ		
ΔΙΝΣΗ ΤΕΧΝΙΚΩΝ ΥΠΗΡΕΣΙΩΝ		
ΦΟΡΕΑΣ		
ΔΗΜΟΣ ΠΛΑΤΑΝΙΑ		
ΕΡΓΟ		
ΒΕΛΤΙΩΣΗ ΑΓΡΟΤΙΚΗΣ ΟΔΟΥ ΑΣΤΡΙΚΑΣ-ΜΕΣΟΝΗΣΙ		
ΘΕΣΗ		
ΑΣΤΡΙΚΑΣ ΤΚ ΕΠΙΕΚΟΤΗΣ ΔΕ ΚΟΝΥΜΒΑΡΙΟΥ ΔΗΜΟΥ ΠΛΑΤΑΝΙΑ		
ΘΕΜΑ ΣΧΕΔΙΟΥ	ΑΡΙΘΜΟΣ	
	ΕΣΧΔΙΟΥ	
ΟΡΙΖΟΝΤΙΟΓΡΑΦΙΑ ΟΔΟΥ		ΚΑΙΝΑΚΑ
		1:1.000
ΧΡΟΝΟΣ ΜΕΛΕΤΗΣ : ΟΚΤΩΒΡΙΟΣ 2017		
ΥΠΟΓΡΑΦΗ		ΣΦΡΑΓΙΔΑ
Ο ΤΥΠΩΣ		Η ΕΠΙΣΤΑΣΙΟΝ
ΓΕΩΜΕΤΡΙΚΩΝ ΥΠΟΔΕΙΓΜΑΤΩΝ		ΤΕΧΝΙΚΩΝ ΕΡΓΩΝ
ΤΟΠΟΓΡΑΦΙΚΩΝ ΜΗΚΩΝ Τ.Ε.		ΜΑΡΚΟΥΛΑΚΗ ΝΑΝΣΥ
		ΤΟΠΟΓΡΑΦΙΚΩΝ ΜΗΚΩΝ Τ.Ε.
		ΓΕΩΡΓΙΟΥΚΗ
		Η ΕΠΙΣΤΑΣΙΟΝ
		ΔΙΝΣΗ Τ.Υ. ΔΗΜΟΥ ΠΛΑΤΑΝΙΑ
		ΚΑΚΑΒΕΛΑΚΗ ΑΝΝΑ
		ΤΟΠΟΓΡΑΦΙΚΩΝ ΜΗΚΩΝ Τ.Ε.

