
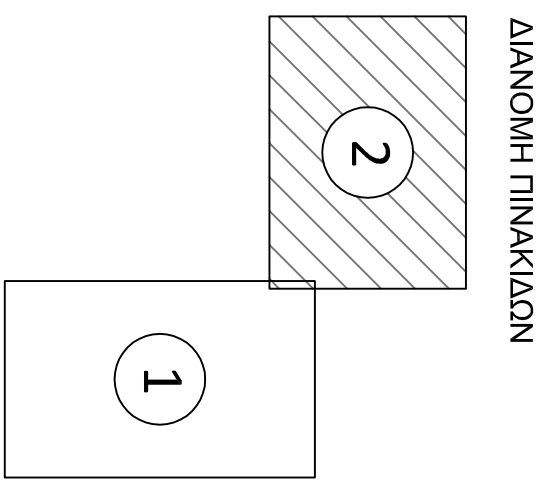


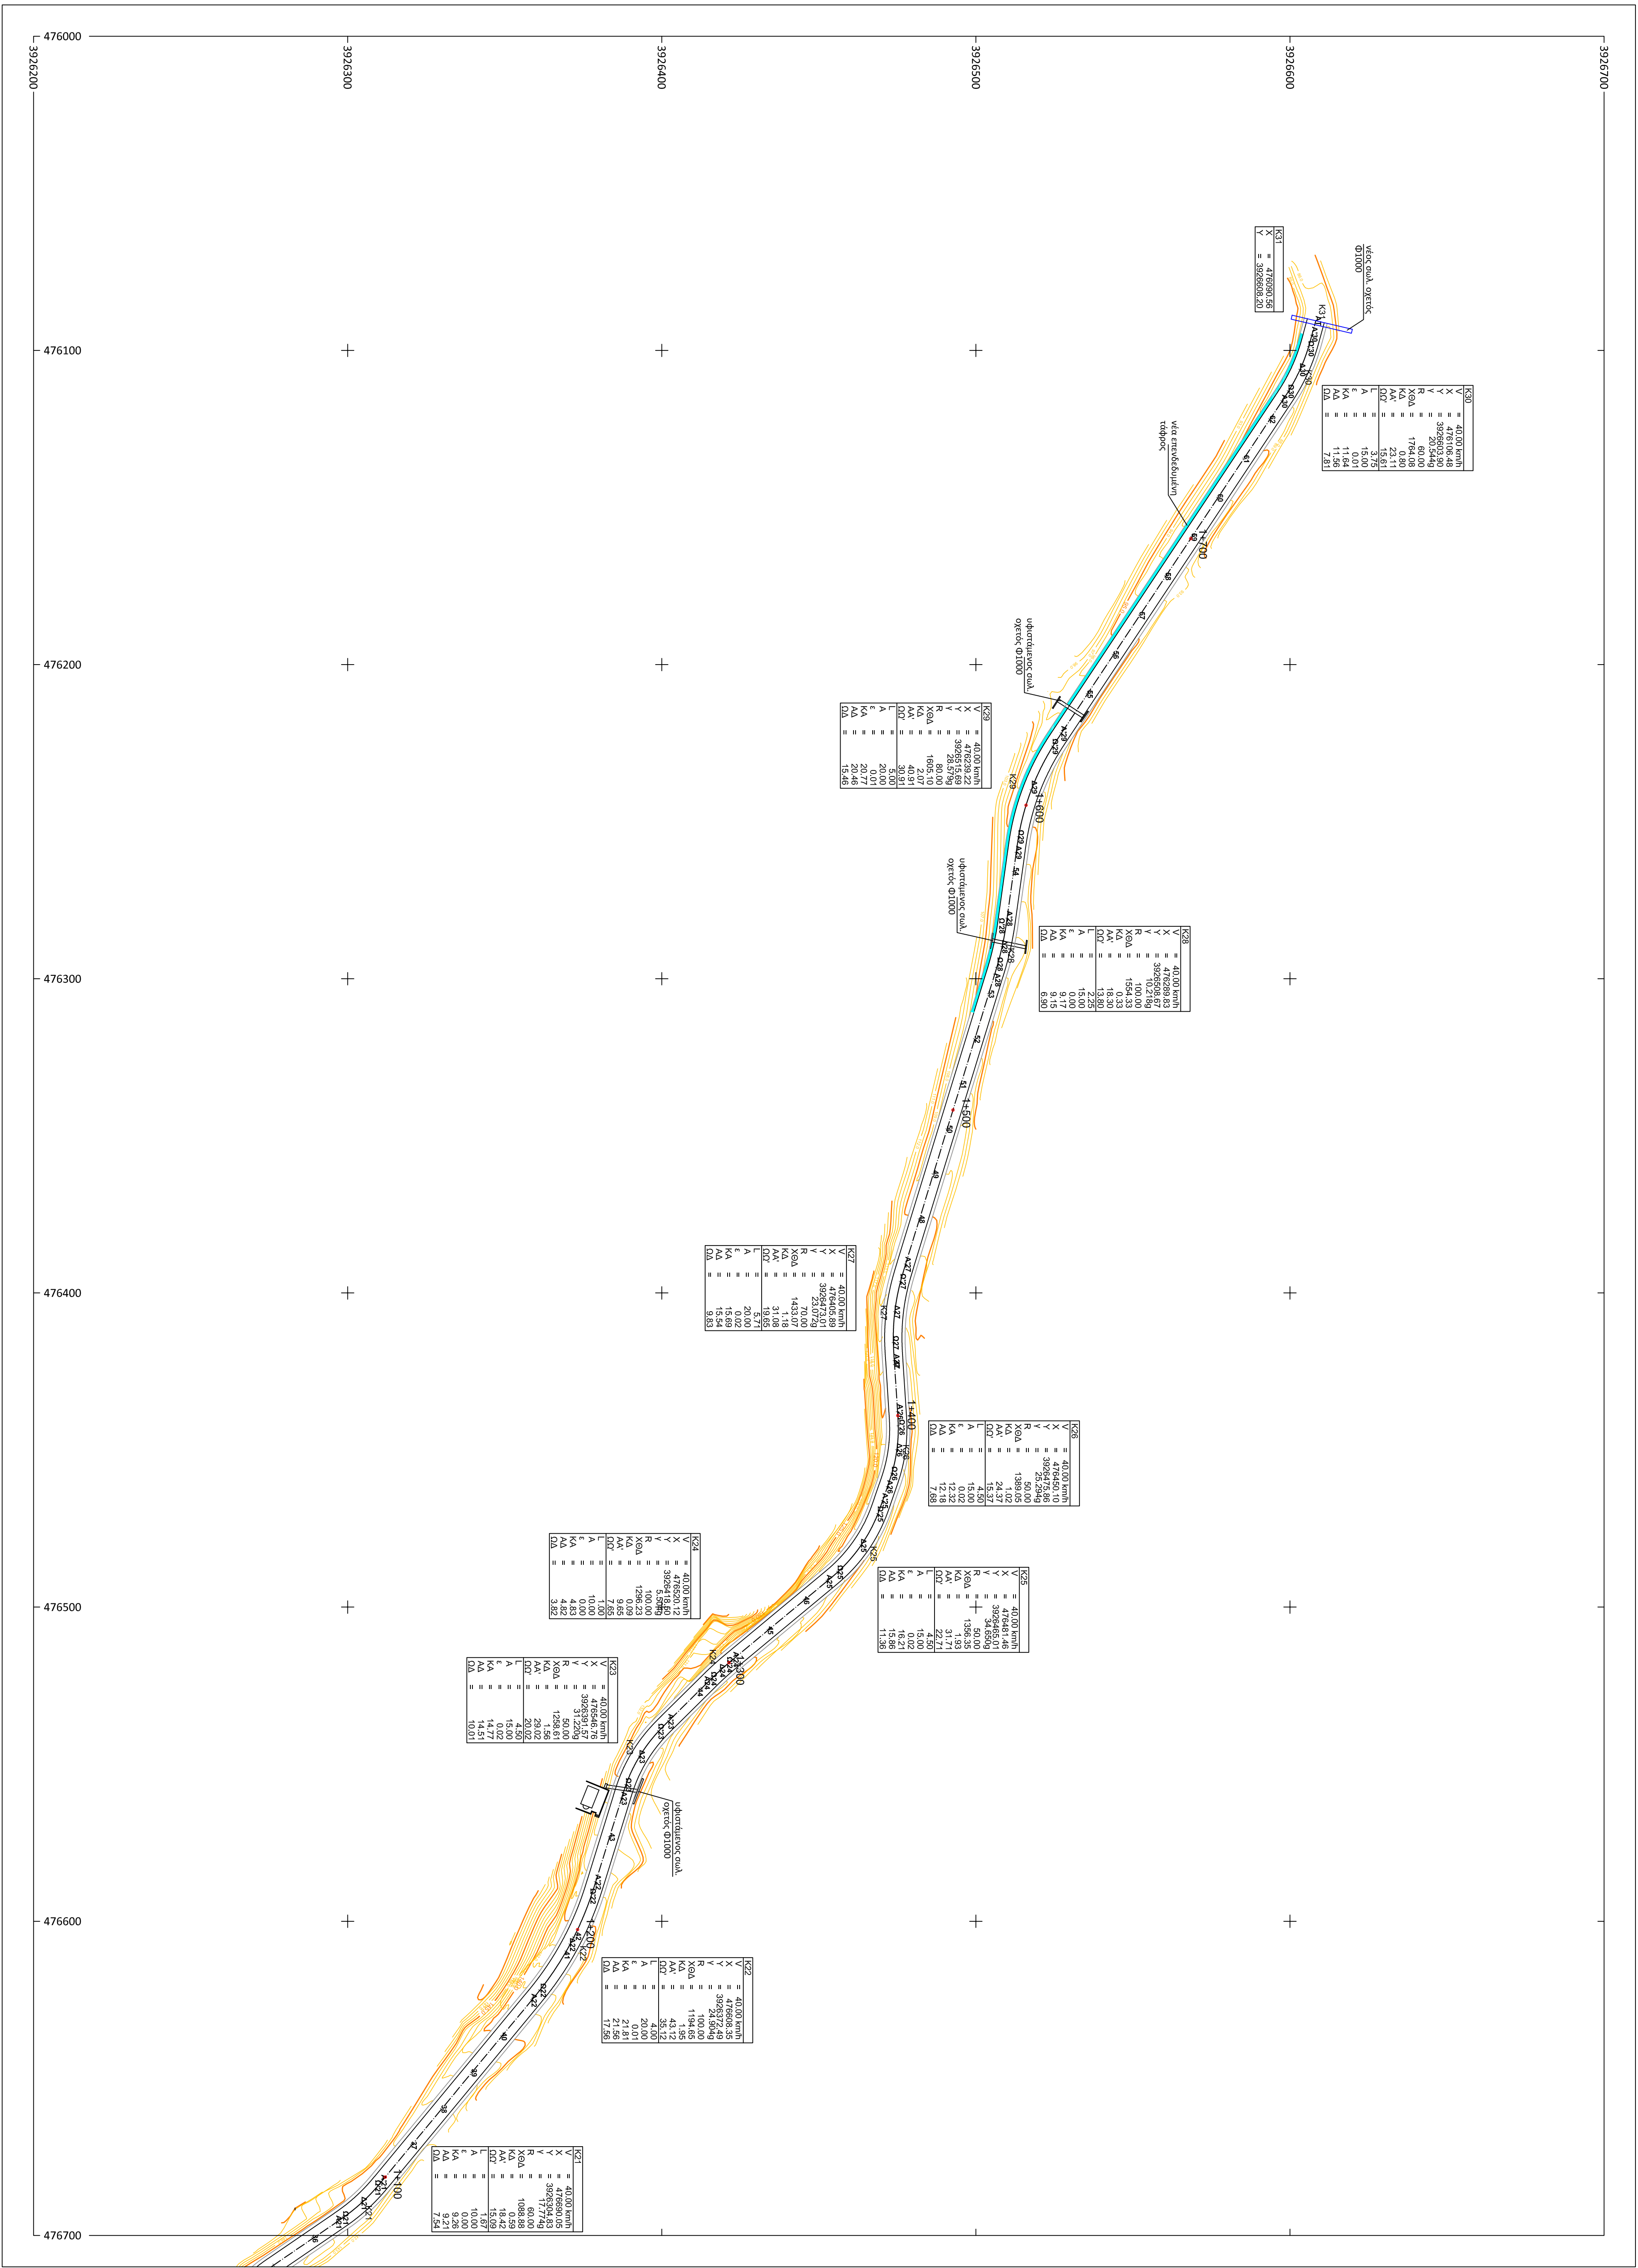

ΕΛΛΗΝΙΚΗ ΔΗΜΟΚΡΑΤΙΑ ΔΗΜΟΣ ΠΛΑΤΑΝΙΑ ΔΙΝΗ ΤΕΧΝΙΚΗ ΥΠΗΡΕΣΙΑ		
ΦΟΡΕΑΣ ΔΗΜΟΣ ΠΛΑΤΑΝΙΑ		
ΕΡΓΟ ΒΕΛΤΙΩΣΗ ΑΓΡΟΤΙΚΗΣ ΟΔΟΥ ΑΣΤΡΙΚΑΣ-ΜΕΣΟΝΗΣΙ		
ΘΕΣΗ ΑΣΤΡΙΚΑΣ ΤΚ ΕΠΙΣΚΟΠΗΣ ΔΕ ΚΟΝΥΝΒΑΡΙΟΥ ΔΗΜΟΥ ΠΛΑΤΑΝΙΑ		
ΘΕΜΑ ΣΧΕΔΙΟΥ ΟΡΙΖΟΝΤΙΟΓΡΑΦΙΑ ΟΔΟΥ		ΑΡΙΘΜΟΣ ΣΧΕΔΙΟΥ Τ 1
ΚΙΛΜΑΚΑ 1:1.000		
ΧΡΟΝΟΣ ΜΕΛΕΤΗΣ : ΟΚΤΩΒΡΙΟΣ 2017		
ΥΠΟΓΡΑΦΗ	ΣΦΡΑΓΙΔΑ	
Ο ΣΥΝΤΑΞΑΣ	Η ΠΡΕΣΒΥΤΕΡΗ ΤΕΧΝΙΚΟΣ ΤΕΧΝΙΚΗ ΥΠΗΡΕΣΙΑ	
ΓΕΝΙΚΟΝ ΔΙΕΥΘΥΝΤΗΝ ΤΟΠΟΓΡΑΦΟΣ ΜΗΧΑΝΙΚΟΣ Τ.Ε.	ΜΑΡΚΟΥΛΑΚΗ ΜΑΡΤΥ ΠΟΛΙΤΙΚΟΣ ΜΗΧΑΝΙΚΟΣ Τ.Ε.	
	ΓΕΩΡΓΙΑΔΗΣ Η ΠΡΕΣΒΥΤΕΡΗ ΔΙΕΥΘΥΝΤΗΣ ΔΗΜΟΥ ΠΛΑΤΑΝΙΑ	
	ΚΑΜΒΕΣΙΔΗΣ ΑΝΝΑ ΠΟΛΙΤΙΚΟΣ ΜΗΧΑΝΙΚΟΣ Τ.Ε.	