



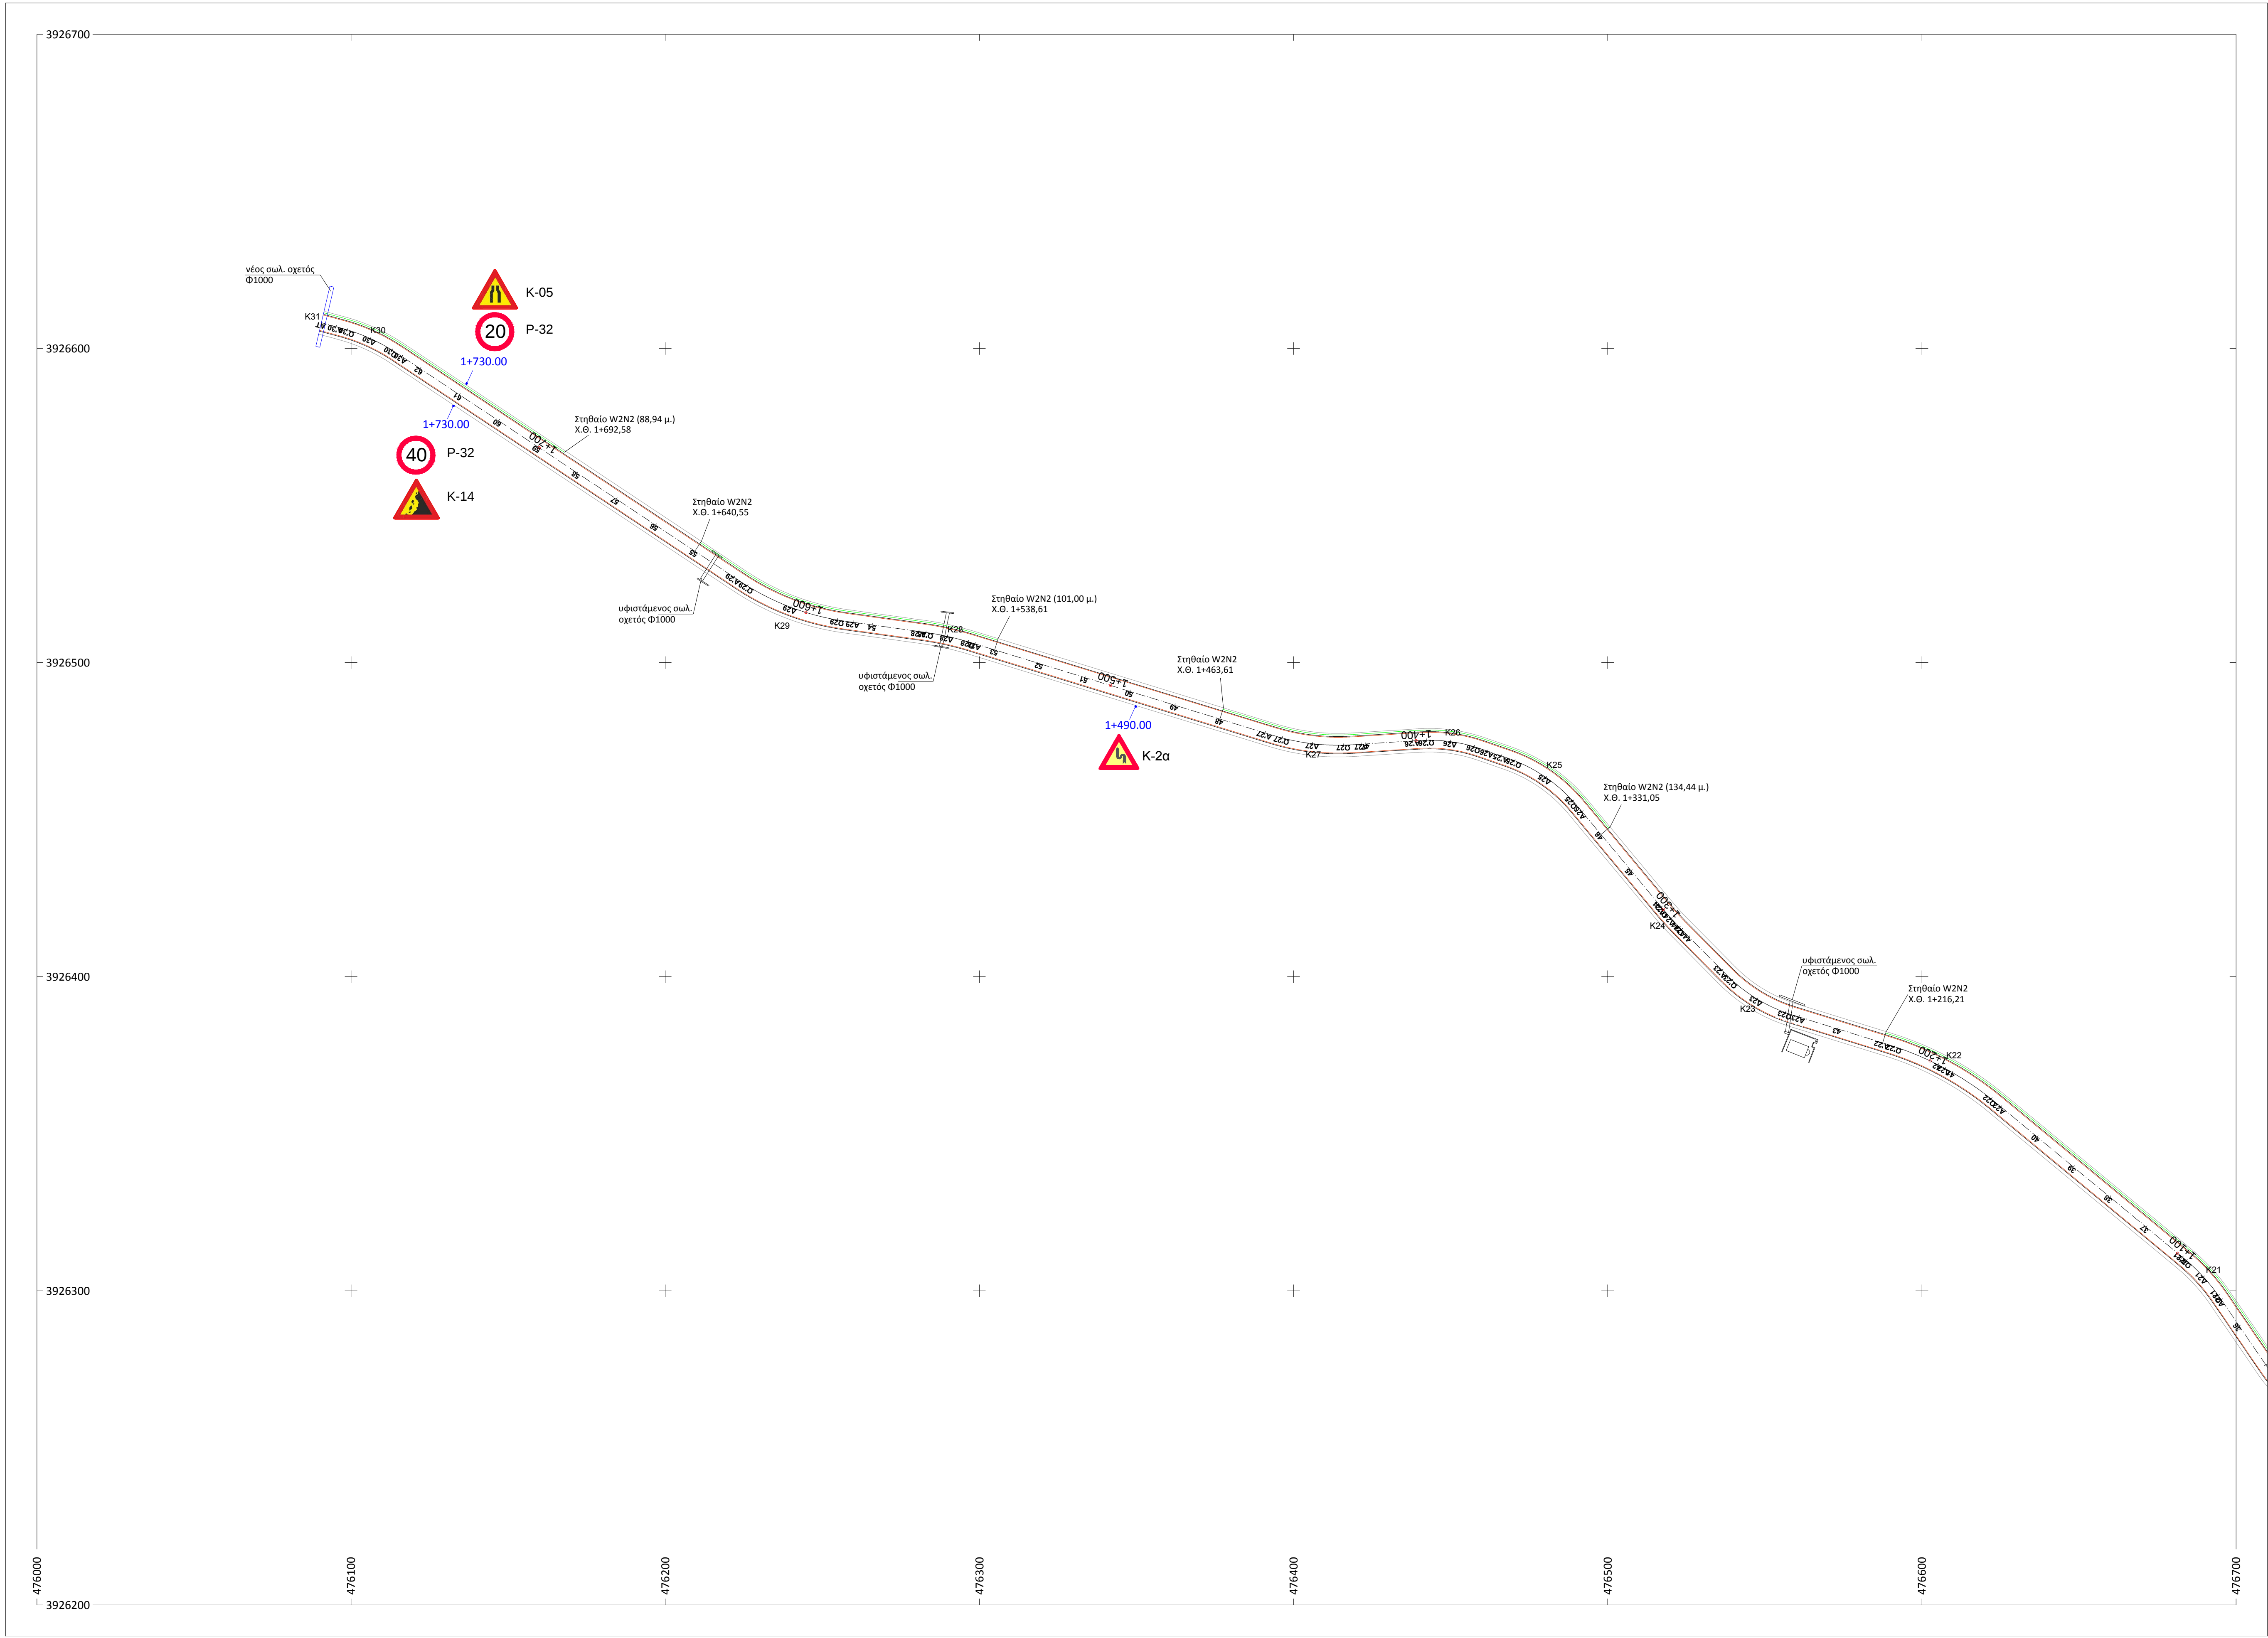

ΥΠΟΜΝΗΜΑ ΣΥΜΒΟΛΙΣΜΟΥ	
Σημείο ασφαλείας W2/N2	—
Συνεχής διαγράμμιση πάχους 0,10 μ.	—
Διακ. διαγράμμιση πάχους 0,10 μ.	---

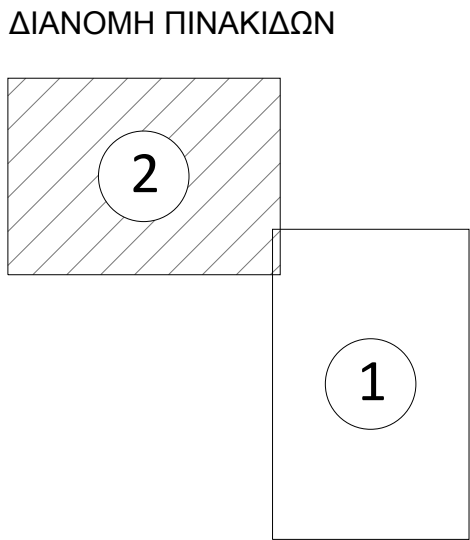

ΕΛΛΗΝΙΚΗ ΔΗΜΟΚΡΑΤΙΑ ΔΗΜΟΣ ΠΛΑΤΑΝΙΑ Δ/ΝΣΗ ΤΕΧΝΙΚΩΝ ΥΠΗΡΕΣΙΩΝ	
ΦΟΡΕΑΣ ΔΗΜΟΣ ΠΛΑΤΑΝΙΑ	
ΕΡΓΟ ΒΕΛΤΙΩΣΗ ΑΓΡΟΤΙΚΗΣ ΟΔΟΥ ΑΣΤΡΙΚΑΣ-ΜΕΣΣΟΝΗΣΙ	
ΘΕΣΗ ΑΣΤΡΙΚΑΣ ΤΚ ΕΠΙΣΚΟΠΗΣ ΔΕ ΚΟΛΥΜΒΑΡΙΟΥ ΔΗΜΟΥ ΠΛΑΤΑΝΙΑ	
ΘΕΜΑ ΣΧΕΔΙΟΥ ΣΗΜΑΝΣΗ ΟΡΙΖΟΝΤΙΑ & ΚΑΤΑΚΟΡΥΦΗ	ΑΡΙΘΜΟΣ ΣΧΕΔΙΟΥ Τ 4 ΚΛΙΜΑΚΑ 1:1.000
ΧΡΟΝΟΣ ΜΕΛΕΤΗΣ : ΟΚΤΩΒΡΙΟΣ 2017	
ΥΠΟΓΡΑΦΗ Ο ΣΥΝΤΑΞΑΣ ΘΕΜΙΣΤΟΚΛΗΣ ΜΠΟΥΛΑΔΑΚΗΣ ΤΟΠΟΓΡΑΦΟΣ ΜΗΧΑΝΙΚΟΣ Τ.Ε.	ΣΦΡΑΓΙΔΑ Η ΠΡΟΪΣΤΑΜΕΝΗ ΤΜΗΜΑΤΟΣ ΤΕΧΝΙΚΩΝ ΕΡΓΩΝ ΜΑΡΚΟΥΛΑΚΗ ΝΑΝΣΥ ΠΟΛΙΤΙΚΟΣ ΜΗΧΑΝΙΚΟΣ Π.Ε. ΘΕΟΦΑΝΟΥ Η ΠΡΟΪΣΤΑΜΕΝΗ Δ/ΝΣΗΣ Τ.Υ.ΔΗΜΟΥ ΠΛΑΤΑΝΙΑ ΚΑΛΑΒΡΑΛΗ ΑΝΝΑ ΠΟΛΙΤΙΚΟΣ ΜΗΧΑΝΙΚΟΣ Π.Ε.