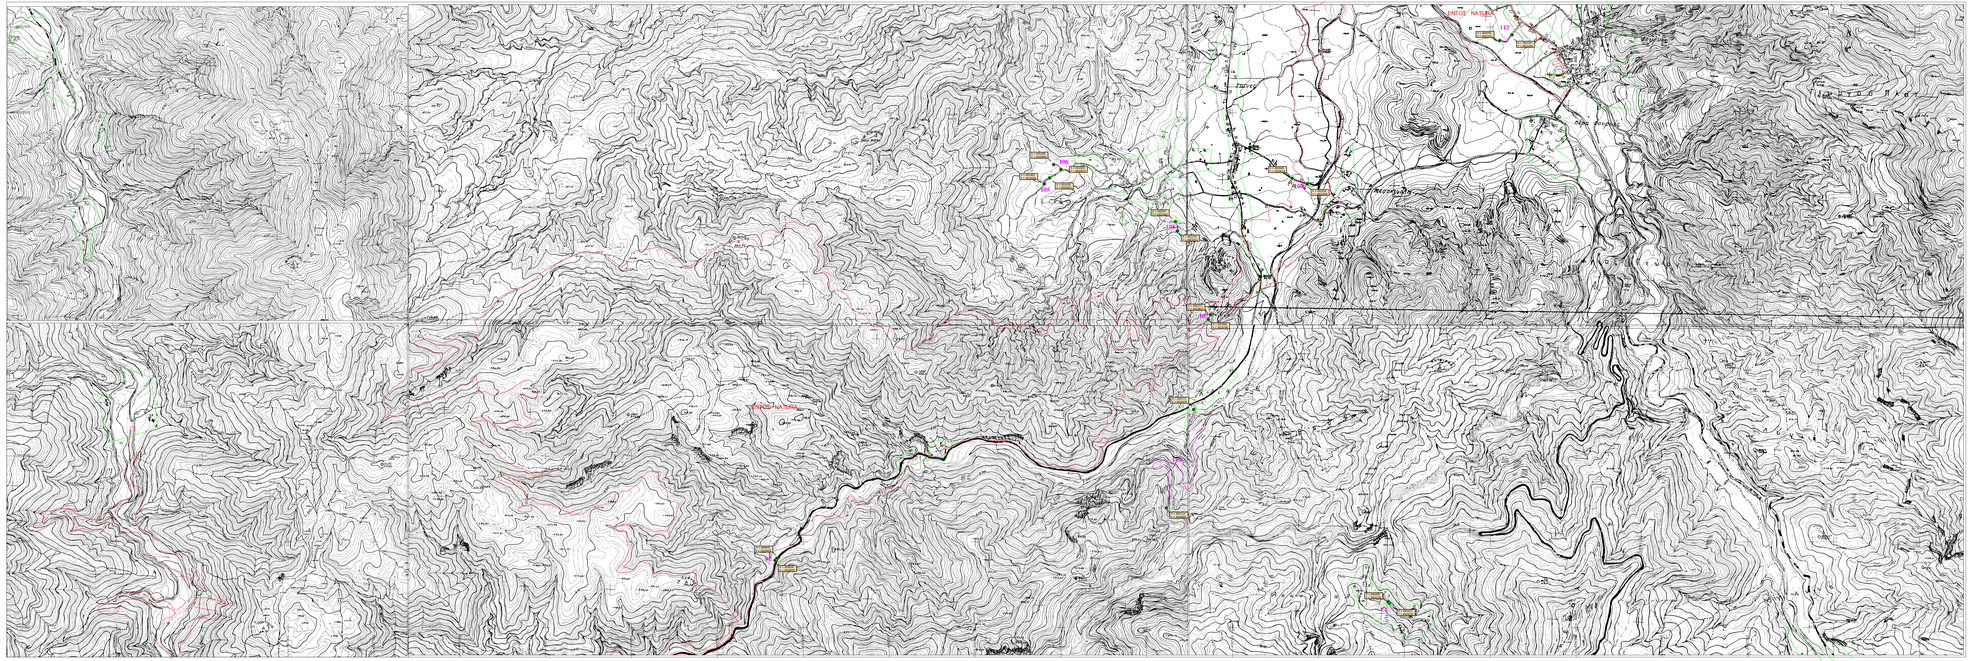

ΠΕΡΙΟΧΗ ΕΚΤΥΠΩΣΗΣ

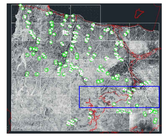

ΟΡΙΟΓΡΑΜΜΗ ΕΝΤΟΣ - ΕΚΤΟΣ NATURA

ΔΡΟΜΟΙ

ΟΡΙΟ ΟΙΚΙΣΜΟΥ

ΑΠΟΣΠΑΣΜΑΤΑ ΧΑΡΤΩΝ Γ.Υ.Σ.
9406-3,9406-6,9406-7,9406-8,9407-3,9407-7
ΚΑ 1:5000

ΕΛΛΗΝΙΚΗ ΔΗΜΟΚΡΑΤΙΑ
ΔΗΜΟΣ ΠΛΑΤΑΝΙΑ
ΔΝΣΗ ΤΕΧΝΙΚΩΝ ΥΠΗΡΕΣΙΩΝ

ΦΟΡΕΑΣ: ΔΗΜΟΣ ΠΛΑΤΑΝΙΑ

ΕΡΓΟ: ΑΠΟΚΑΤΑΣΤΑΣΗ ΖΗΜΙΩΝ ΑΠΟ ΤΗ ΘΕΟΜΗΝΙΑ ΣΤΙΣ 26/10/2017 ΣΤΟ ΔΗΜΟΤΙΚΟ ΚΑΙ ΑΓΡΟΤΙΚΟ ΔΙΚΤΥΟ ΔΗΜΟΥ ΠΛΑΤΑΝΙΑ

ΘΕΣΗ: ΔΗΜΟΣ ΠΛΑΤΑΝΙΑ

ΘΕΜΑ ΣΧΕΔΙΟΥ: ΟΡΙΖΟΝΤΙΟΓΡΑΦΙΑ 8/10 — ΚΛΙΜΑΚΑ 1:5000

ΧΡΟΝΟΣ ΜΕΛΕΤΗΣ: ΝΟΕΜΒΡΙΟΣ 2018

ΥΠΟΓΡΑΦΗ	ΕΘΡΩΤΣΑ
Ο ΣΥΝΤΑΞΑΣ ΜΠΟΥΝΤΑΔΑΚΗΣ ΘΕΜΗΣ ΤΟΠΟΓΡΑΦΟΣ ΜΗΧΑΝΙΚΟΣ	Η ΠΡΟΪΣΤΑΜΕΝΗ ΤΜΗΜΑΤΟΣ ΤΕΧΝΙΚΩΝ ΕΡΓΩΝ ΜΑΡΝΟΣΤΑΔΑΚΗ ΝΑΝΣΥ ΠΟΛΙΤΙΚΟΣ ΜΗΧΑΝΙΚΟΣ Π.Ε ΘΕΩΡΗΘΗΚΕ Η ΠΡΟΪΣΤΑΜΕΝΗ Δ/ΝΣΗΣ Τ.Υ. ΔΗΜΟΥ ΠΛΑΤΑΝΙΑ ΚΑΚΑΒΕΛΑΚΗ ΑΝΝΑ ΠΟΛΙΤΙΚΟΣ ΜΗΧΑΝΙΚΟΣ Π.Ε

Φύλλωμα υπογραφών από ARM AXIS0FLAG1
Application: 10210 ID: 20 (1) (1) MS MT
AUSE Version: ausecm1.ini Crown