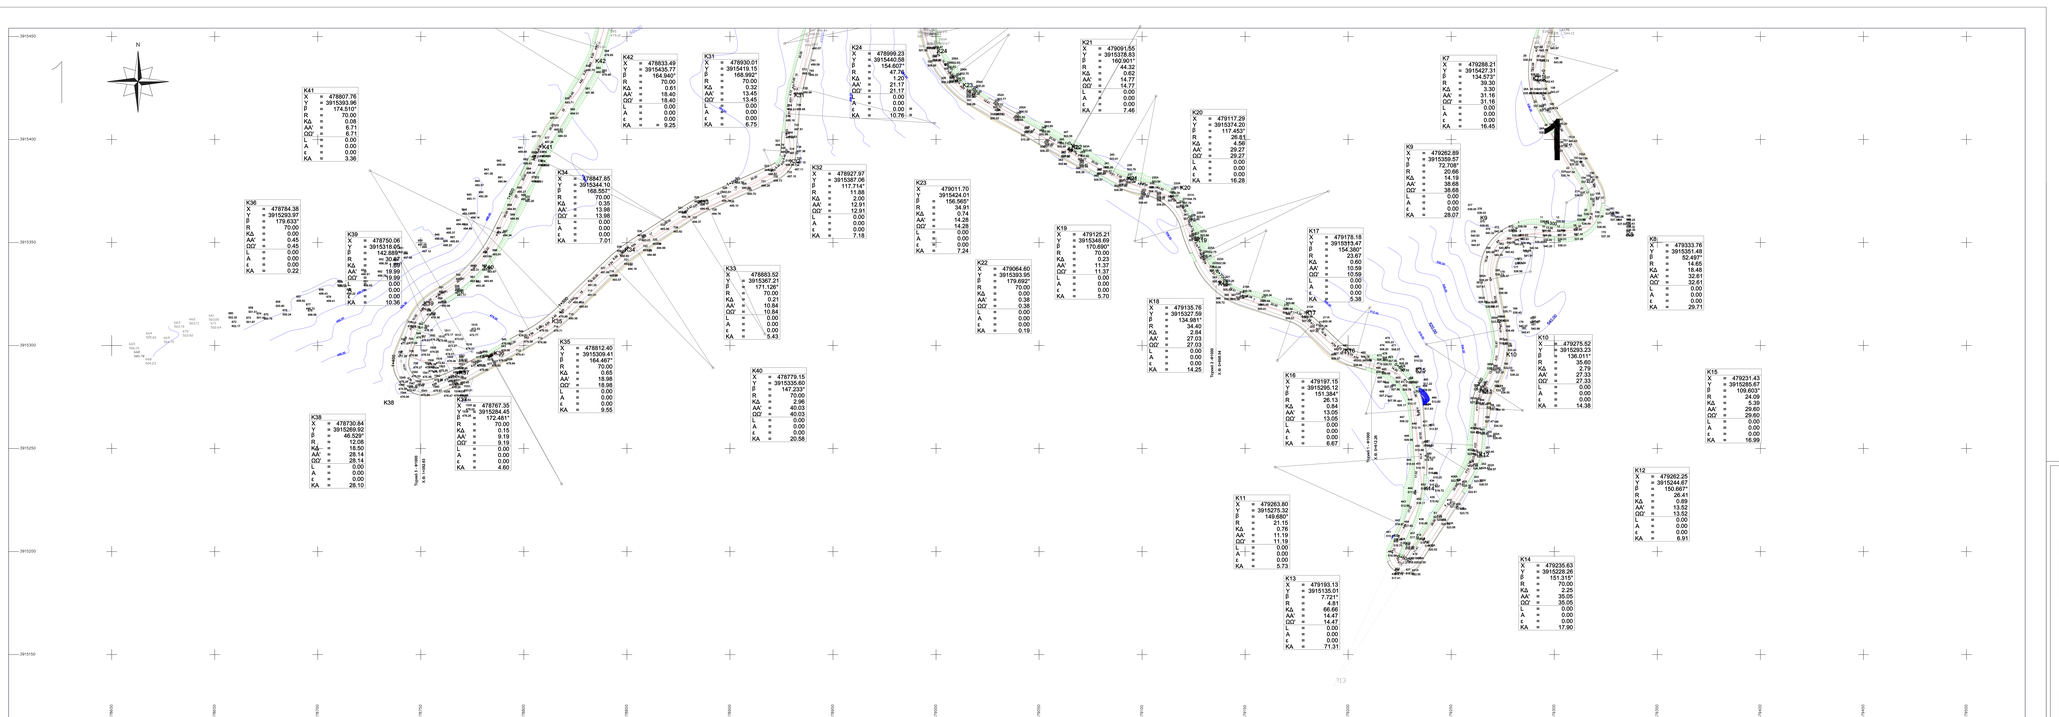
N
1
K41
X = 478807.76
Y = 3915393.97
R = 174.510°
Κ = 0.00
ΚΔ = 0.08
ΔΑΚ = 6.71
ΔΖ' = 6.71
L = 0.00
Α = 0.00
ε = 0.00
ΚΑ = 3.36
K36
X = 478784.38
Y = 3915293.97
R = 179.633°
Κ = 0.00
ΚΔ = 0.45
ΔΑΚ = 0.45
ΔΖ' = 0.00
L = 0.00
Α = 0.00
ε = 0.00
ΚΑ = 0.22
K39
X = 478750.06
Y = 3915318.65
R = 142.885°
Κ = 20.40
ΚΔ = 1.89
ΔΑΚ = 19.99
ΔΖ' = 19.99
L = 0.00
Α = 0.00
ε = 0.00
ΚΑ = 10.36
K38
X = 478730.84
Y = 3915269.92
R = 46.529°
Κ = 12.08
ΚΔ = 18.50
ΔΑΚ = 28.14
ΔΖ' = 28.14
L = 0.00
Α = 0.00
ε = 0.00
ΚΑ = 26.19
K37
X = 478767.35
Y = 3915284.45
R = 172.461°
Κ = 0.00
ΚΔ = 10.15
ΔΑΚ = 9.19
ΔΖ' = 9.19
L = 0.00
Α = 0.00
ε = 0.00
ΚΑ = 4.60
K35
X = 478812.40
Y = 3915329.41
R = 164.467°
Κ = 70.00
ΚΔ = 0.65
ΔΑΚ = 18.98
ΔΖ' = 18.98
L = 0.00
Α = 0.00
ε = 0.00
ΚΑ = 9.55
K34
X = 478847.85
Y = 3915344.10
R = 166.557°
Κ = 70.00
ΚΔ = 0.35
ΔΑΚ = 13.98
ΔΖ' = 13.98
L = 0.00
Α = 0.00
ε = 0.00
ΚΑ = 7.01
K42
X = 478833.49
Y = 3915435.77
R = 164.640°
Κ = 70.00
ΚΔ = 0.65
ΔΑΚ = 18.40
ΔΖ' = 18.40
L = 0.00
Α = 0.00
ε = 0.00
ΚΑ = 9.25
K31
X = 478930.01
Y = 3915419.15
R = 168.992°
Κ = 70.00
ΚΔ = 0.65
ΔΑΚ = 13.45
ΔΖ' = 13.45
L = 0.00
Α = 0.00
ε = 0.00
ΚΑ = 6.75
K32
X = 478927.97
Y = 3915397.06
R = 117.158°
Κ = 11.68
ΚΔ = 2.00
ΔΑΚ = 12.91
ΔΖ' = 12.91
L = 0.00
Α = 0.00
ε = 0.00
ΚΑ = 7.18
K33
X = 478883.52
Y = 3915367.21
R = 171.126°
Κ = 70.00
ΚΔ = 0.21
ΔΑΚ = 10.84
ΔΖ' = 10.84
L = 0.00
Α = 0.00
ε = 0.00
ΚΑ = 5.43
X = 478779.15
Y = 3915335.60
R = 147.230°
Κ = 7.96
ΚΔ = 40.03
ΔΑΚ = 40.03
ΔΖ' = 40.03
L = 0.00
Α = 0.00
ε = 0.00
ΚΑ = 20.58
K24
X = 478999.23
Y = 3915440.58
R = 154.603°
Κ = 47.76
ΚΔ = 1.20
ΔΑΚ = 21.17
ΔΖ' = 21.17
L = 0.00
Α = 0.00
ε = 0.00
ΚΑ = 10.76
K23
X = 479011.70
Y = 3915424.01
R = 156.565°
Κ = 34.91
ΚΔ = 0.43
ΔΑΚ = 14.28
ΔΖ' = 14.28
L = 0.00
Α = 0.00
ε = 0.00
ΚΑ = 7.24
K22
X = 479064.60
Y = 3915393.95
R = 179.692°
Κ = 70.00
ΚΔ = 0.00
ΔΑΚ = 0.38
ΔΖ' = 0.38
L = 0.00
Α = 0.00
ε = 0.00
ΚΑ = 0.19
K21
X = 479091.55
Y = 3915378.83
R = 160.901°
Κ = 44.92
ΚΔ = 0.32
ΔΑΚ = 14.77
ΔΖ' = 14.77
L = 0.00
Α = 0.00
ε = 0.00
ΚΑ = 7.46
K19
X = 479125.21
Y = 3915348.69
R = 170.690°
Κ = 70.00
ΚΔ = 0.23
ΔΑΚ = 11.37
ΔΖ' = 11.37
L = 0.00
Α = 0.00
ε = 0.00
ΚΑ = 5.70
K18
X = 479135.76
Y = 3915327.59
R = 134.981°
Κ = 21.10
ΚΔ = 2.84
ΔΑΚ = 27.03
ΔΖ' = 27.03
L = 0.00
Α = 0.00
ε = 0.00
ΚΑ = 14.25
K20
X = 479117.29
Y = 3915374.20
R = 117.453°
Κ = 26.63
ΚΔ = 2.82
ΔΑΚ = 29.27
ΔΖ' = 29.27
L = 0.00
Α = 0.00
ε = 0.00
ΚΑ = 16.28
K17
X = 479178.18
Y = 3915313.47
R = 154.396°
Κ = 2.60
ΚΔ = 10.59
ΔΖ' = 10.59
L = 0.00
Α = 0.00
ε = 0.00
ΚΑ = 5.38
K16
X = 479197.15
Y = 3915295.12
R = 151.384°
Κ = 26.13
ΚΔ = 0.84
ΔΑΚ = 13.05
ΔΖ' = 13.05
L = 0.00
Α = 0.00
ε = 0.00
ΚΑ = 6.67
K11
X = 479263.80
Y = 3915279.32
R = 149.680°
Κ = 21.15
ΚΔ = 0.76
ΔΑΚ = 11.19
ΔΖ' = 11.19
L = 0.00
Α = 0.00
ε = 0.00
ΚΑ = 5.73
K13
X = 479193.13
Y = 3915135.01
R = 7.721°
Κ = 4.81
ΚΔ = 66.66
ΔΑΚ = 14.47
ΔΖ' = 14.47
L = 0.00
Α = 0.00
ε = 0.00
ΚΑ = 71.31
K7
X = 479288.21
Y = 3915427.31
R = 134.573°
Κ = 39.30
ΚΔ = 3.39
ΔΑΚ = 31.16
ΔΖ' = 31.16
L = 0.00
Α = 0.00
ε = 0.00
ΚΑ = 16.45
K9
X = 479282.89
Y = 3915359.07
R = 72.708°
Κ = 14.96
ΚΔ = 14.19
ΔΑΚ = 38.68
ΔΖ' = 38.68
L = 0.00
Α = 0.00
ε = 0.00
ΚΑ = 28.07
K10
X = 479275.52
Y = 3915293.23
R = 136.011°
Κ = 35.60
ΚΔ = 0.77
ΔΑΚ = 27.33
ΔΖ' = 27.33
L = 0.00
Α = 0.00
ε = 0.00
ΚΑ = 14.38
K14
X = 479235.63
Y = 3915228.26
R = 179.997°
Κ = 70.00
ΚΔ = 2.25
ΔΑΚ = 35.05
ΔΖ' = 35.05
L = 0.00
Α = 0.00
ε = 0.00
ΚΑ = 17.90
K12
X = 479262.25
Y = 3915244.67
R = 150.667°
Κ = 26.41
ΚΔ = 1.89
ΔΑΚ = 13.52
ΔΖ' = 13.52
L = 0.00
Α = 0.00
ε = 0.00
ΚΑ = 6.91
K5
X = 479333.76
Y = 3915351.48
R = 52.497°
Κ = 14.65
ΚΔ = 18.48
ΔΑΚ = 32.61
ΔΖ' = 32.61
L = 0.00
Α = 0.00
ε = 0.00
ΚΑ = 29.71
K15
X = 479231.43
Y = 3915265.87
R = 109.603°
Κ = 14.59
ΚΔ = 4.39
ΔΑΚ = 29.60
ΔΖ' = 29.60
L = 0.00
Α = 0.00
ε = 0.00
ΚΑ = 16.99
Τομέας 1 - ΑΚΜΘΒ
Α.Θ. 1+000,00
Τομέας 2 - ΑΚΜΘΒ
Α.Θ. 0+412,36
