


ΣΥΝΤΕΤΑΓΜΕΝΕΣ ΕΓΣΑ '87
ΟΡΙΟΘΕΤΗΣΗ ΥΔΑΤΟΡΕΜΑΤΟΣ

A/A	X	Y	A/A	X	Y
20Δ	491,872.44	3,930,116.98	20Α	491,879.73	3,930,118.13
21Δ	491,880.80	3,930,107.48	21Α	491,884.42	3,930,110.46
22Δ	491,887.04	3,930,099.63	22Α	491,890.57	3,930,102.61
23Δ	491,893.18	3,930,091.88	23Α	491,896.85	3,930,094.65
24Δ	491,897.88	3,930,083.50	24Α	491,902.42	3,930,085.81
25Δ	491,902.56	3,930,074.67	25Α	491,906.65	3,930,076.75
26Δ	491,906.85	3,930,065.68	26Α	491,910.35	3,930,067.36
27Δ	491,911.15	3,930,056.66	27Α	491,914.71	3,930,058.36
28Δ	491,915.08	3,930,047.58	28Α	491,918.94	3,930,049.19
29Δ	491,917.98	3,930,038.12	29Α	491,922.42	3,930,039.66
30Δ	491,921.04	3,930,029.19	30Α	491,925.52	3,930,029.66
31Δ	491,922.72	3,930,019.31	31Α	491,926.26	3,930,019.68
32Δ	491,922.89	3,930,009.45	32Α	491,926.94	3,930,009.58
33Δ	491,922.35	3,929,999.43	33Α	491,927.04	3,929,999.58
34Δ	491,922.01	3,929,989.87	34Α	491,926.88	3,929,989.36
35Δ	491,922.19	3,929,979.30	35Α	491,927.05	3,929,979.96
36Δ	491,923.07	3,929,969.27	36Α	491,927.91	3,929,970.05
37Δ	491,925.01	3,929,958.95	37Α	491,930.19	3,929,960.85
38Δ	491,928.62	3,929,949.43	38Α	491,934.27	3,929,951.90
39Δ	491,929.79	3,929,940.16	39Α	491,937.97	3,929,941.90
40Δ	491,929.88	3,929,935.88	40Α	491,938.10	3,929,934.71
41Δ	491,931.52	3,929,929.66	41Α	491,937.06	3,929,928.87

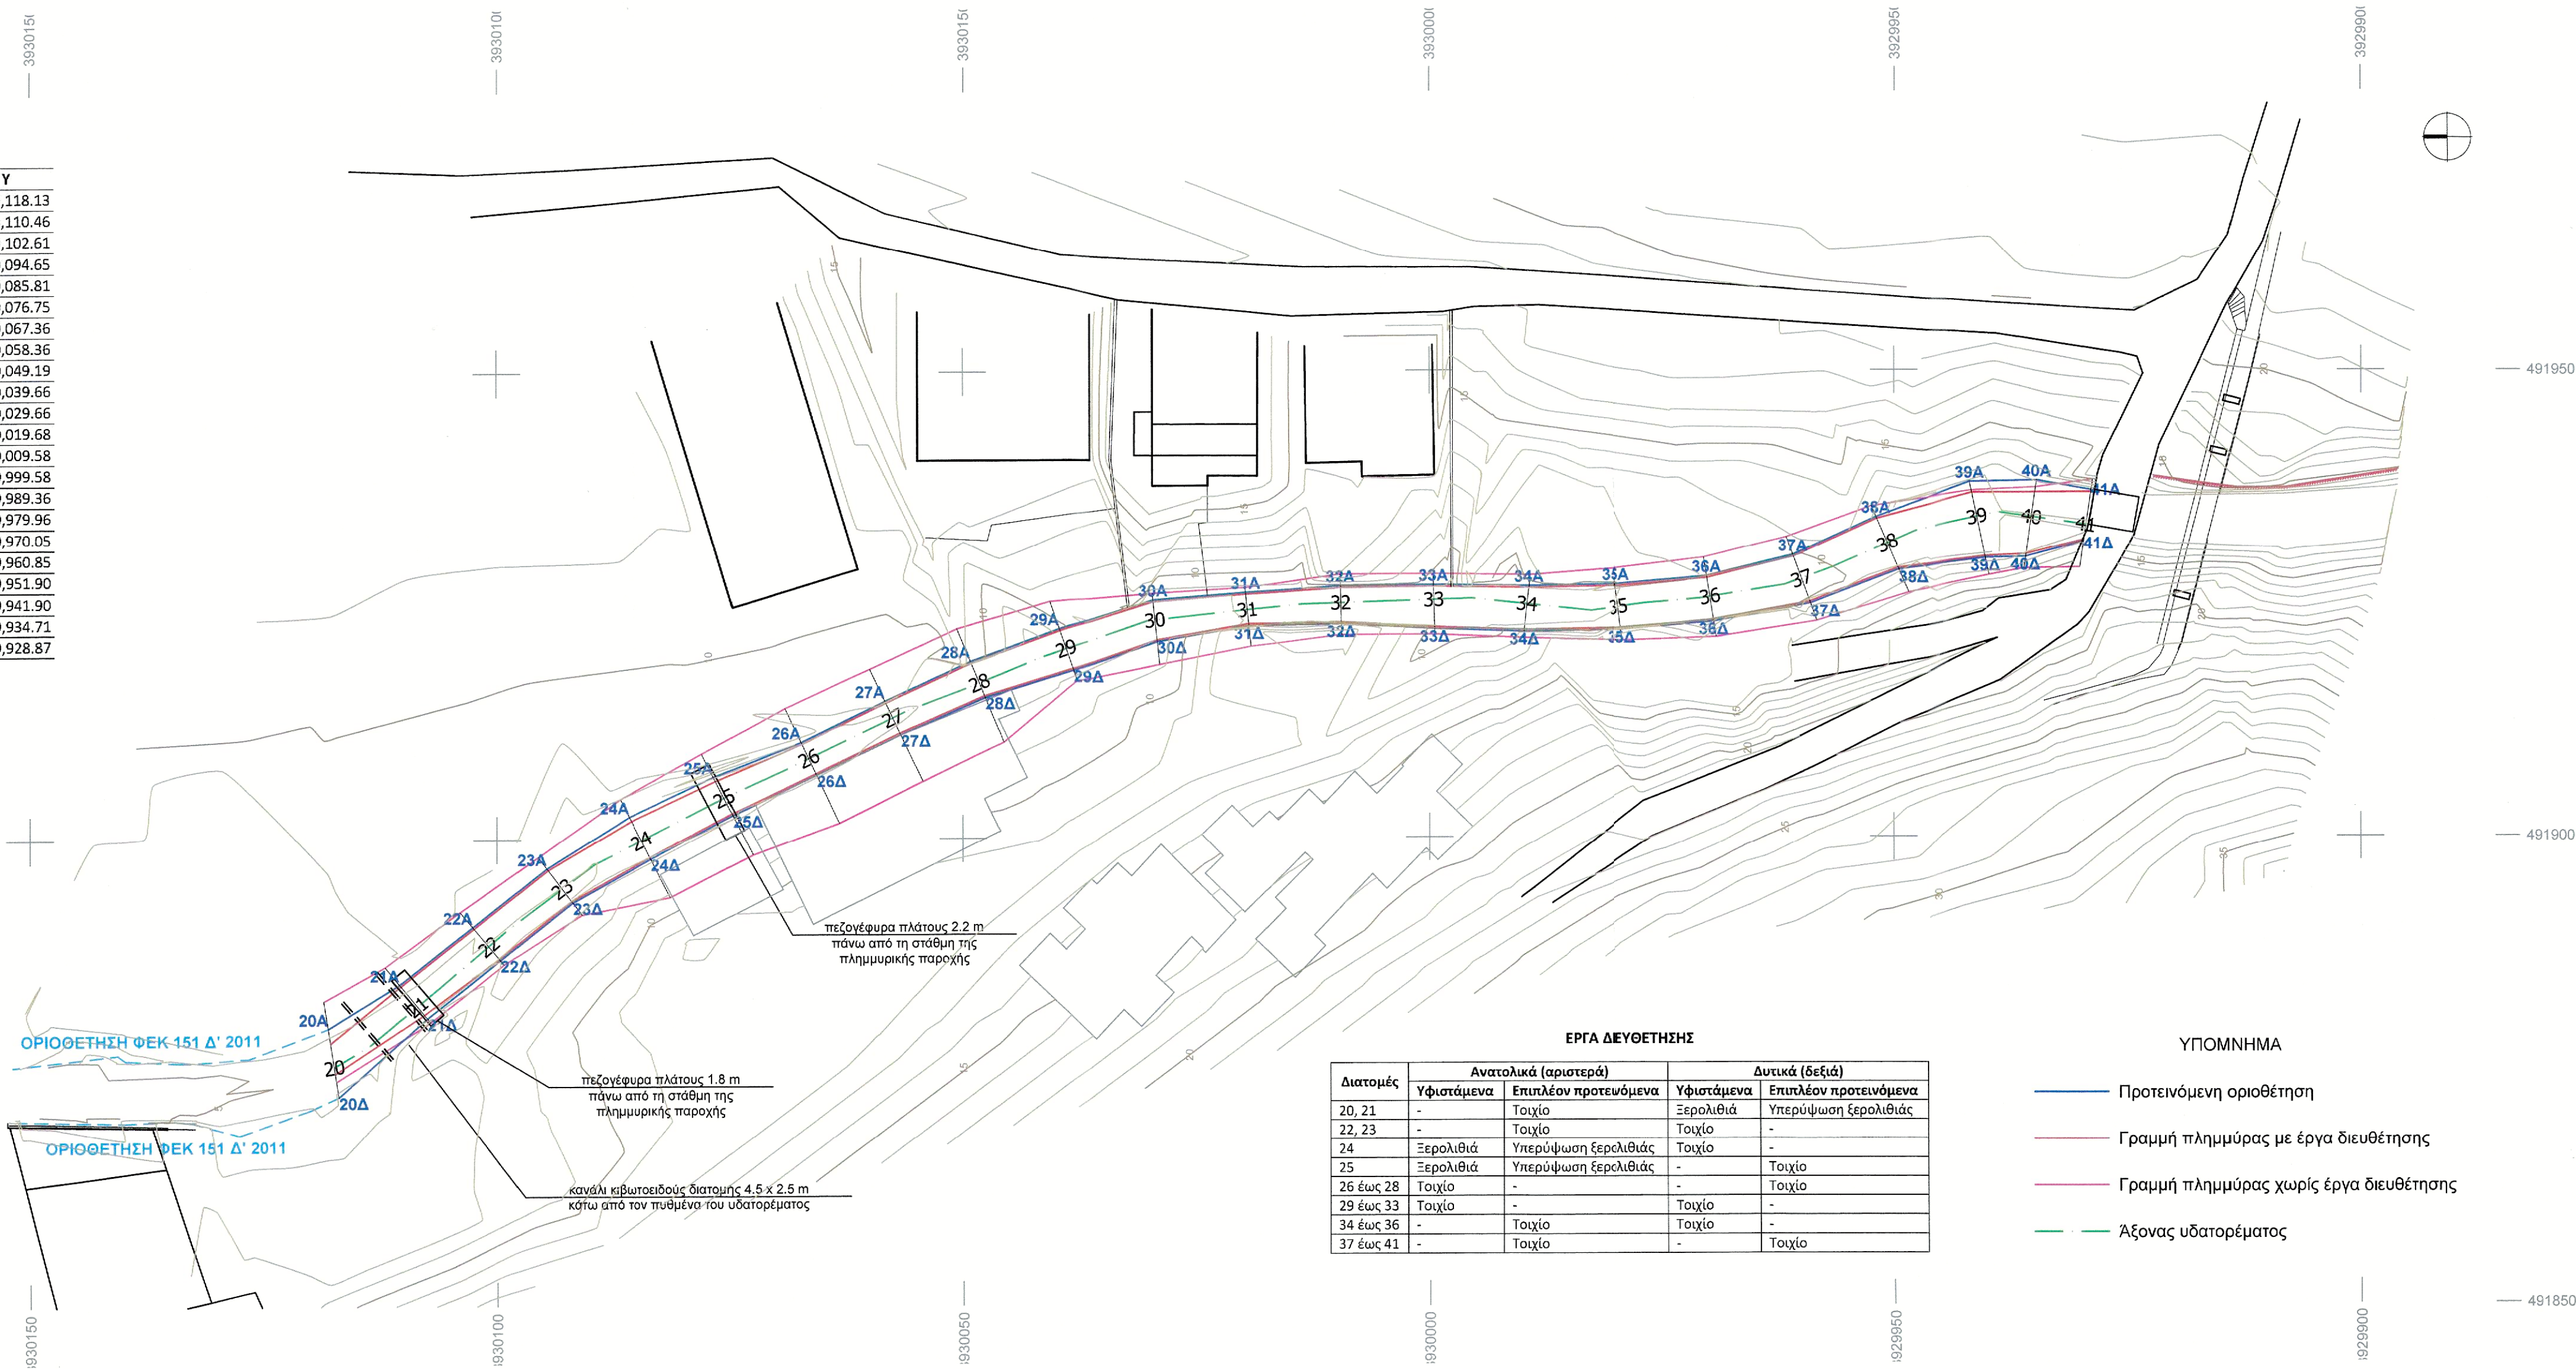

Διατομές	Ανατολικά (αριστερά)		Δυτικά (δεξιά)	
	Υφιστάμενα	Επιπλέον προτεινόμενα	Υφιστάμενα	Επιπλέον προτεινόμενα
20, 21	-	Τοιχίο	Ξερολιθιά	Υπερύψωση ξερολιθιάς
22, 23	-	Τοιχίο	Τοιχίο	-
24	Ξερολιθιά	Υπερύψωση ξερολιθιάς	Τοιχίο	-
25	Ξερολιθιά	Υπερύψωση ξερολιθιάς	-	Τοιχίο
26 έως 28	Τοιχίο	-	-	Τοιχίο
29 έως 33	Τοιχίο	-	Τοιχίο	-
34 έως 36	-	Τοιχίο	Τοιχίο	-
37 έως 41	-	Τοιχίο	-	Τοιχίο

- ΥΠΟΜΝΗΜΑ
- Προτεινόμενη οριοθέτηση
 - Γραμμή πλημμύρας με έργα διευθέτησης
 - Γραμμή πλημμύρας χωρίς έργα διευθέτησης
 - Άξονας υδατορέματος

ΠΟΡΤΟ ΠΛΑΤΑΝΙΑΣ ΑΕΕΕ, HIBISCUS ΕΤΕΑΕ,
ΛΥΔΙΑ ΑΕ, ΜΥΡΙΑ ΕΤΕΑΕ, ΟΛΕΑ ΕΤΕ

ΜΕΛΕΤΗ
ΟΡΙΟΘΕΤΗΣΗΣ ΤΜΗΜΑΤΟΣ ΥΔΑΤΟΡΕΜΑΤΟΣ
ΕΝΤΟΣ ΟΙΚΙΣΜΟΥ ΠΛΑΤΑΝΙΑ, ΔΗΜΟΥ ΠΛΑΤΑΝΙΑ, Π.Ε. ΧΑΝΙΩΝ

ΕΙΔΟΣ ΣΧΕΔΙΟΥ:

Οριζοντιογραφία υδατορέματος

ΚΛΙΜΑΚΑ: 1 : 500

ΑΡ. ΣΧΕΔΙΟΥ: 05α

ΑΝΑΔΟΧΟΣ:

ΜΕΤΥΚ ΜΕΛΕΤΕΣ ΤΕΧΝΙΚΩΝ ΥΠΟΔΟΜΩΝ ΚΡΗΤΗΣ
Ι. ΒΟΥΓΙΟΥΚΑΛΑΚΗΣ & ΣΥΝΤΕΣ Ε.Ε.
ΚΩΝΣΤΑΝΤΙΝΟΥΠΟΛΕΩΣ 33, ΧΑΝΙΑ 73136
τηλ. 28210 93751 email: info@metyk.com

ΣΥΝΤΑΞΗ:

ΧΑΝΙΑ, ΙΟΥΛΙΟΣ 2020

ΙΩΣΗΦ ΒΟΥΓΙΟΥΚΑΛΑΚΗΣ
ΠΟΛΙΤΙΚΟΣ ΜΗΧΑΝΙΚΟΣ

ΕΓΚΡΙΣΕΙΣ - ΘΕΩΡΗΣΕΙΣ:

ΕΛΕΓΧΟΣ

Ροβιδάκης Αναστάσιος
Πολιτικός Μηχανικός

ΚΑΡΑΓΕΩΡΓΑΚΗ ΕΙΡΗΝΗ
Πολιτικός μηχανικός

ΘΕΩΡΗΘΗΚΕ

ΧΑΝΙΑ 15.07.2020

Η Διπρία Τεχνικών Έργων

ΔΟΞΑΚΗ ΕΛΕΝΗ
ΠΟΛΙΤΙΚΟΣ ΜΗΧΑΝΙΚΟΣ