


Αποσπασμα ΟΡΘΟΦΩΤΟΓΡΑΦΙΑΣ ΕΚΧΑ ΚΛΙΜΑΚΑΣ 1/1.000 ΕΤΟΣ 2007-2009





Αποσπασμα Αεροφωτογραφίας Γ.Υ.Σ. Κλίμακας 1/5.000 ΦΥΛΛΟ 225161/17-05-94

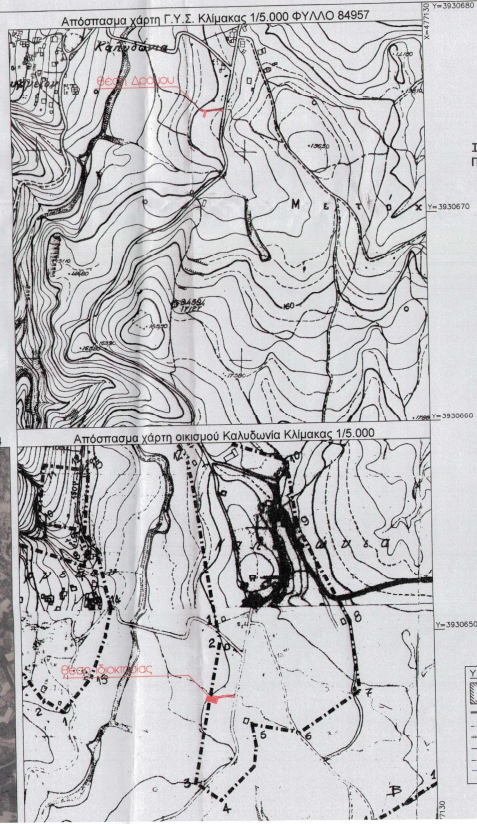

ΙΔ. ΑΝΤΩΝΙΑ ΠΑΠΑΚΩΣΤΟΠΟΥΛΟΥ

ΥΠΟΜΝΗΜΑ ΣΥΜΒΟΛΩΝ

- Κλίμακα
- Μεταβλητός
- Αντικείμενα όριο
- Οριογραμμή οικισμού
- Π.Ε.Ο.
- Αρρακτός δρόμος
- Δρόμος προς κτίριση

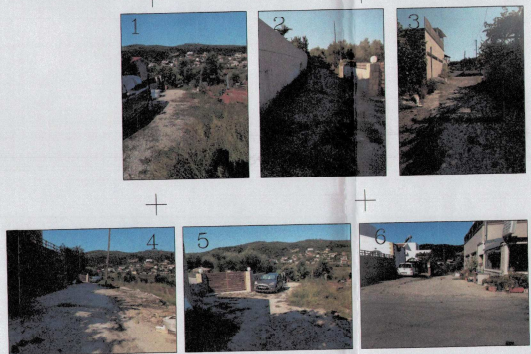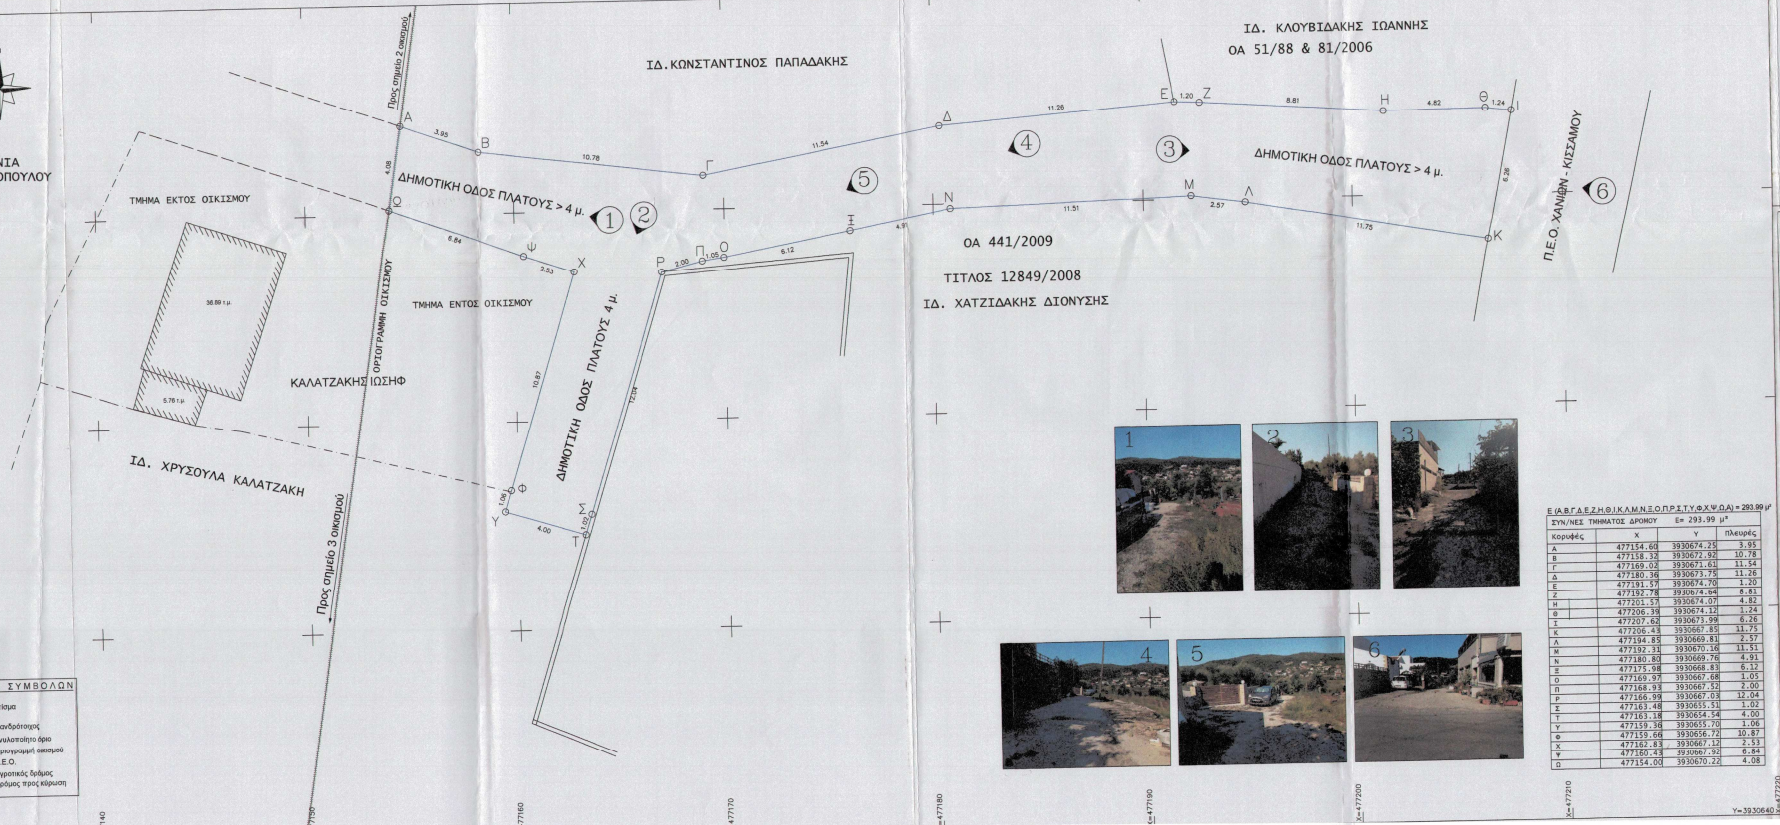


ΙΔΙΟΚΤΗΤΗΣ	ΚΑΛΑΤΖΑΚΗΣ ΙΩΣΗΦ
ΕΡΓΟ	ΚΥΡΩΣΗ ΚΟΙΝΟΧΡΗΣΤΩΝ
ΘΕΣΗ	ΕΝΤΟΣ ΟΙΚΙΣΜΟΥ "ΚΑΛΥΔΩΝΙΑ" Τ.Κ. ΚΑΛΥΔΩΝΙΑΣ - Δ.Ε ΚΟΛΥΜΒΑΡΙΟΥ - ΔΗΜΟΣ ΠΛΑΤΑΝΙΑ - Π.Ε. ΧΑΝΙΩΝ
ΜΕΛΕΤΗΤΕΣ	ΜΙΧΑΗΛ Ε. ΓΙΑΝΝΑΚΑΚΗΣ ΙΩΑΝΝΗΣ Π. ΜΑΡΚΟΓΙΑΝΝΑΚΗΣ
ΘΕΜΑ	ΤΟΠΟΓΡΑΦΙΚΟ ΔΙΑΓΡΑΜΜΑ
ΚΛΙΜΑΚΑ	1 : 100
ΠΕΡΙΟΔΟΣ ΜΕΛΕΤΗΣ	ΜΑΡΤΙΟΣ 2018
ΣΦΡΑΓΙΔΑ	